

PIANO REGOLATORE GENERALE COMUNALE

VARIANTE STRUTTURALE 1/03

(4ª COMMA DELL'ART. 17 L.R. 56/77 s.m.l.)

ADEGUAMENTO P.A.L.

ai sensi della D.G.R. 08.06.2001 n. 31-3749, 15.07.2002 n. 45-6956 e 18.03.2003 n. 1-8753

Adozione Progetto Preliminare Delibera Consiglio Comunale n. 22 del 26.09.2003

Adozione Progetto Definitivo Delibera Consiglio Comunale n. 17 del 03.09.2005

Adozione Correttivo/Abile alle Osservazioni Regionali Delibera Consiglio Comunale n. 11 del 19.09.2007

Adozione D.O.C. n. 4/00 del 12.07.2010

Il Responsabile del Procedimento

Il Segretario Comunale

Il Sindaco

PLANIMETRIA GENERALE DEL PIANO: STATO ATTUALE -
INDIVIDUAZIONE DELLE AREE DI P.R.G.C. VIGENTE IN
VARIANTE
SCALA 1:10.000

TAV. n. **2**

Architetto Pierluigi Gamalero

Architetto Enrico Ruffalo


Studio Tecnico Associato di Geologia
"Tecnosesia"

CONFERMA DELLA VALIDITÀ
DELLA PRESENTAZIONE
DELLA PROGETTAZIONE
E DELL'APPLICAZIONE
DELLA LEGGE REGIONALE
N. 56/77 S.M.L.

CONFERMA DELLA VALIDITÀ
DELLA PRESENTAZIONE
DELLA PROGETTAZIONE
E DELL'APPLICAZIONE
DELLA LEGGE REGIONALE
N. 56/77 S.M.L.

Aggiornamento GENNAIO 2004

- limite degli ambiti e dei sottosambiti
- A.01 codice dell'ambito o del sottosambito
- A.01.a residenza di nuovo impianto
- 0,3 m/m
- 0,5
- 0,8
- nuclei storici
- C possibili completamenti
- S servizi culturali e sociali
- arce verdi
- P parcheggi
- g gruppi di garages
- attrezzature varie tecnico produttive
- t servizi tecnici specifici
- X attrezzature della stazione scivistica
- a attrezzature agricole coordinate
- e attrezzature idroelettriche
- ○ ○ ○ ○ limite degli ambiti interessati dal parco naturale
- ○ ○ ○ ○ limite degli ambiti interessati dalla stazione scivistica
- fionivia
- percorso pedonale dell'ambito V.11
- limite generico di aree d'uso collettivo
- tracciati indicati
- C.C. campeggi
- ||||||| residenza connessa alla stazione scivistica
- tutela dei valori culturali
- classificazione degli edifici esistenti in ordine al grado di attenzione progettuale
- edifici recenti
- ruderi
- altri elementi degni di particolare attenzione
- percorso
- corsi d'acqua
- muoi
- terrazzamenti
- margini
- * manufatti singolarmente significativi
- sequenze prospettive visuali
- emergenze naturali
- fasce e zone di rispetto
- strade
- cimiteri
- impianti vari (art. 27)
- acque superficiali (art. 29)
- instabilità
- opere di presa degli acquedotti
- localizzazione aree in variante
- opere n. oggetto numerico riferito agli stralci riportati in relazione di variante

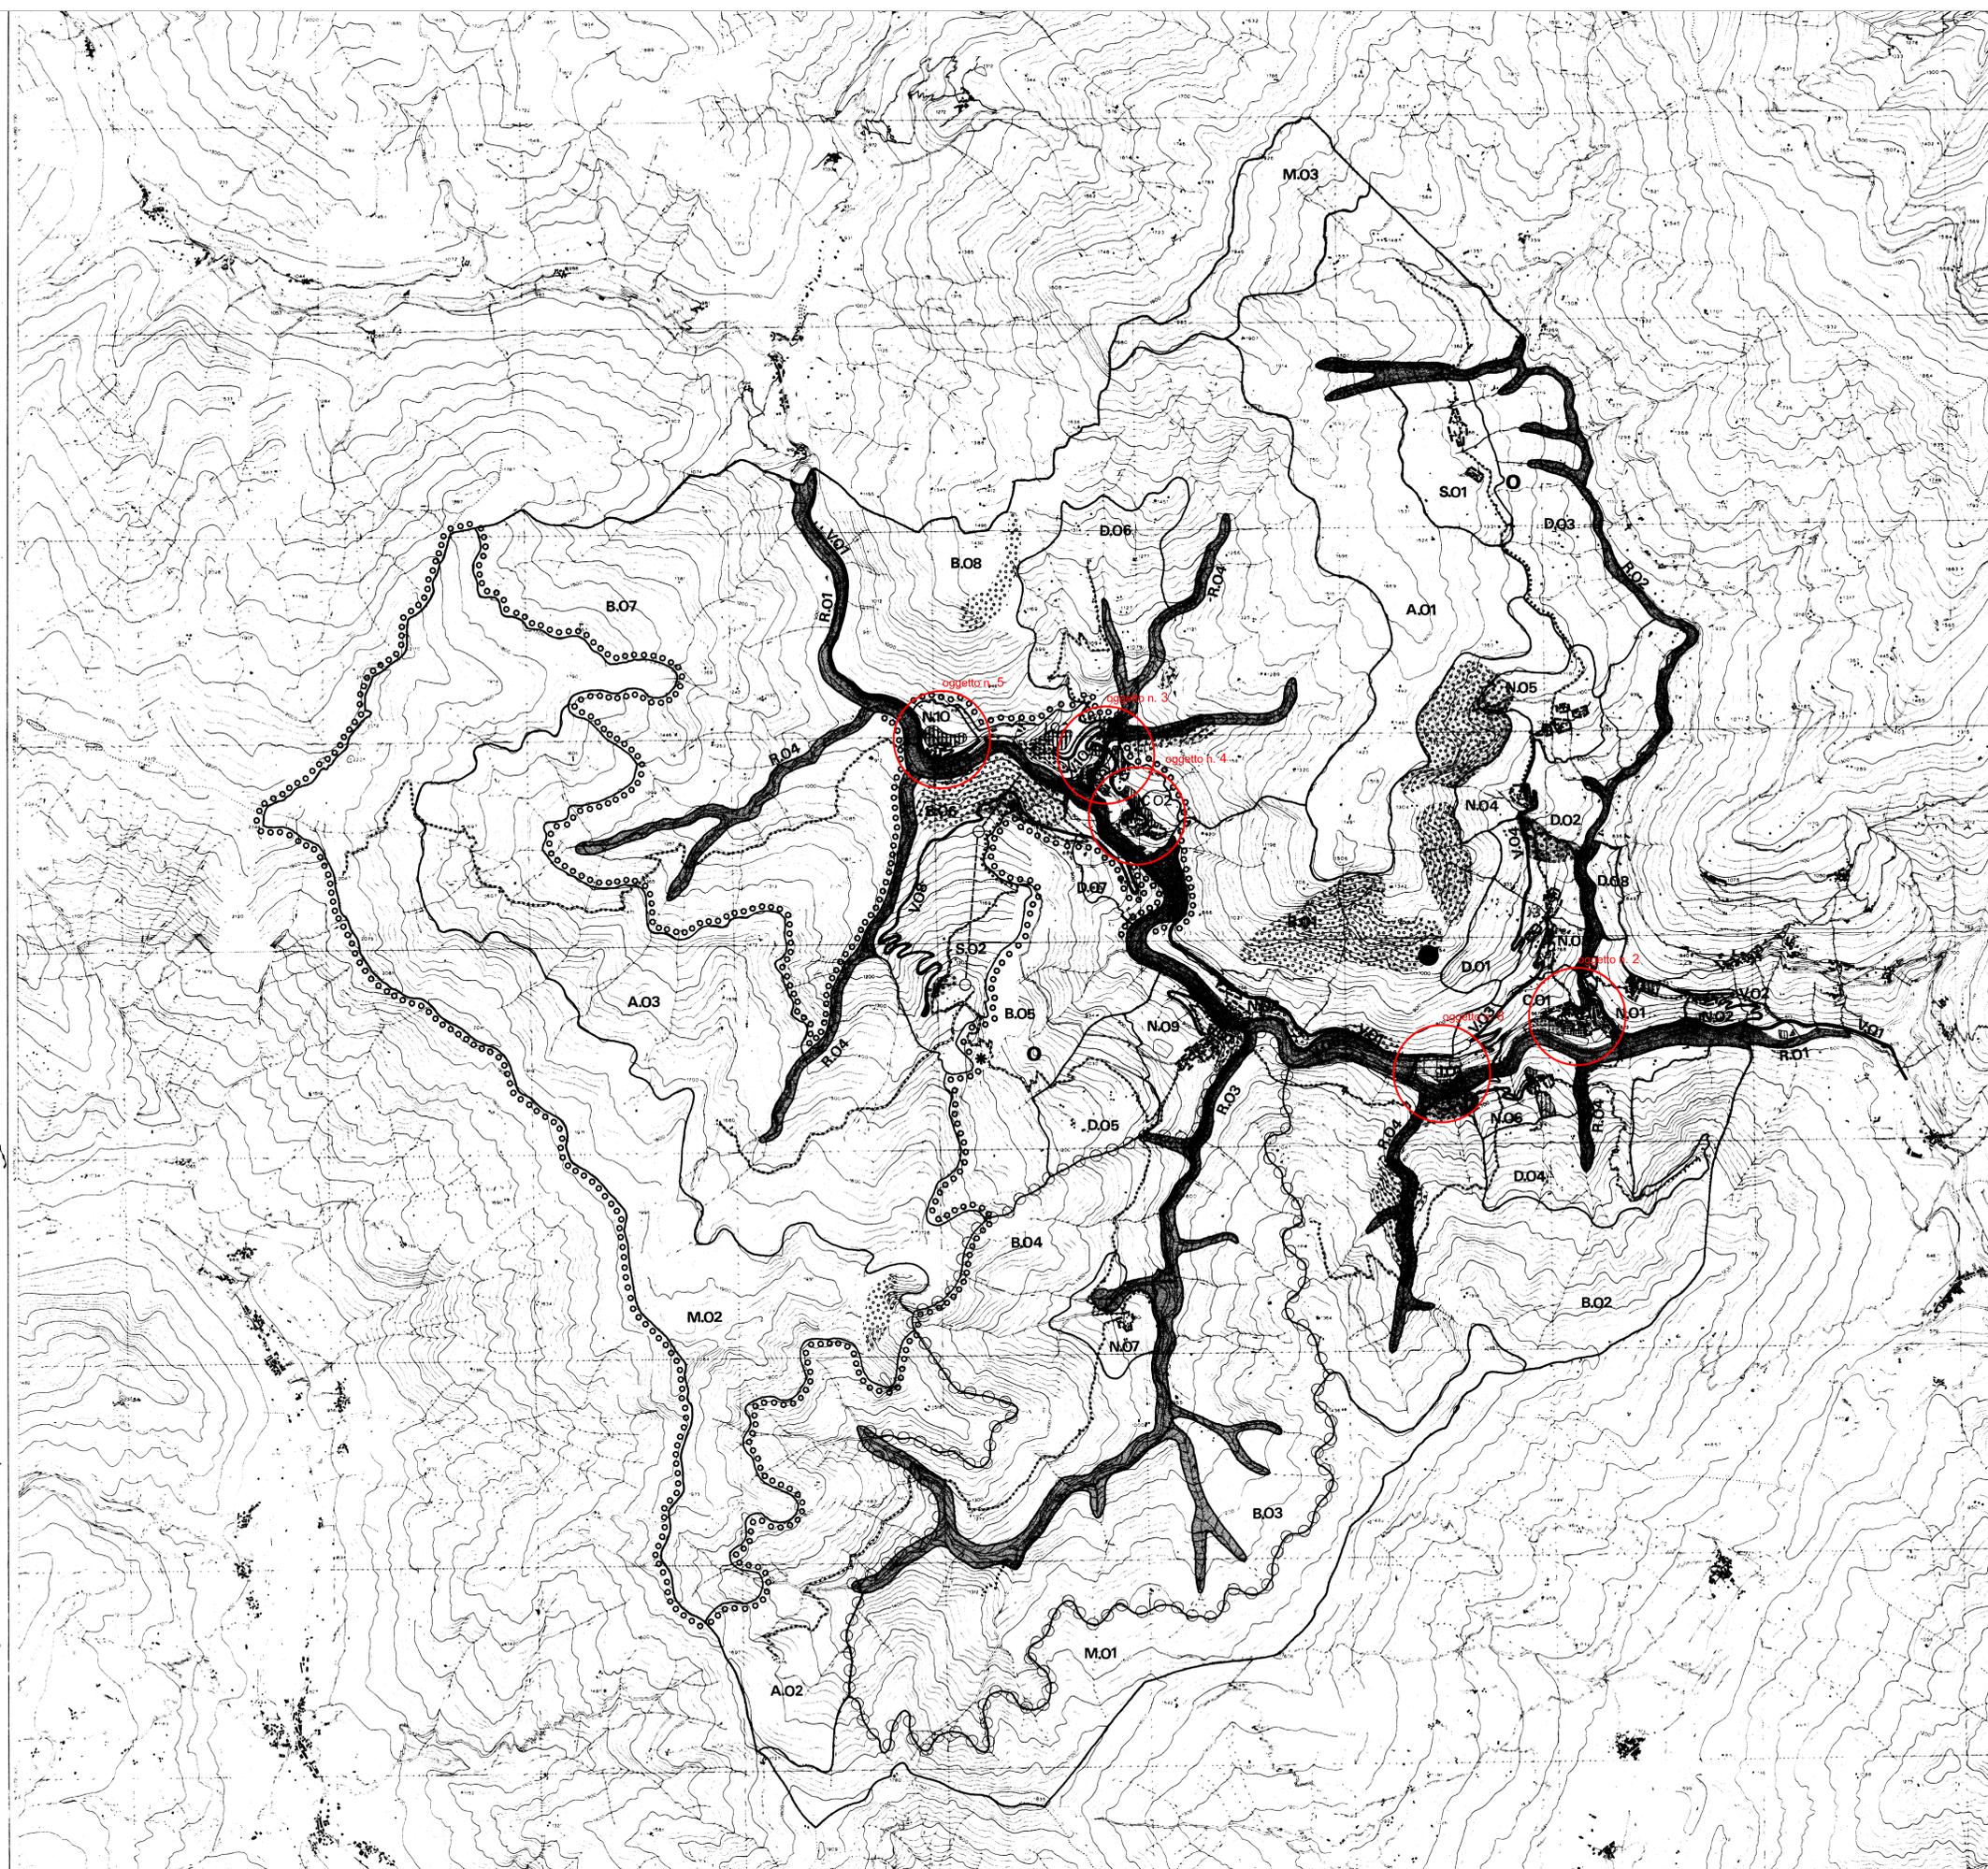

SVILUPPO RELATIVO AL NUCLEO STORICO DI PIANA
1:1000