REGIONE PIEMONTE – PROVINCIA DI VERCELLI

COMUNE DI BOCCIOLETO

LAVORI DI CONSOLIDAMENTO MURO DI SOSTEGNO DELLA SOTTOSCARPA DELLA STRADA COMUNALE DELLA VALLE E REALIZZAZIONE SISTEMA DI RACCOLTA ED ALLONTANAMENTO DELLE ACQUE DI VERSANTE.

Regione Piemonte – Direzione OO.PP.– OOCDPC n. 615, n. 622/2019 e n.674/2020. Evento Alluvionale del 21-25 novembre 2019
Codice intervento: VC_A18_622_19_12

CUP: J67H20002570008

PROGETTO DEFINITIVO/ESECUTIVO

PROFILO STRADALE
DI RILIEVO E DI PROGETTO
SCALA 1:100

ELABORATI GRAFICI Tav.4

Data progetto: Marzo 2021

I tecnici incaricati:

Studio di Ingegneria Civile ed Ambientale
C.so Roma 17 – VARALLO (VC) – Tel.0163/53999

Dott. Ing. Roberto Mattasoglio
(Ordine Ing. Prov. di Vercelli n° A 566)

Dott. Ing. Donald Agliaudi
(Ordine Ing. Prov. di Biella n° A 246)

Dott. Ing. M. Luisa Gallo
(Ordine Ing. Prov. di Vercelli n° A 1039)

Per i tecnici: Ing. Maria Luisa Gallo

(Ordine Ing. Prov. di Vercelli n° 1039 A)

Consulenza Geologica: Studio di Geologia
Dott. Geol. Massimo Gobbi
(Ordine Geologi Reg. Piemonte n° 453 Sez.A)
Reg. Cesolo 1, Borgosesia (VC)
Tel. 0163-209163

Prot. dell'Ente:

STRADA COMUNALE DELLA VALLE PER FRAZIONE PIAGGIOGNA: LIVELLAMENTO E RIPROFILATURA

LIVELLETTA PROGETTO | LIVELLETTA PIANO STRADA 19 % | LIVELLETTA PIANO STRADA 13 % (ril. 16,6%)

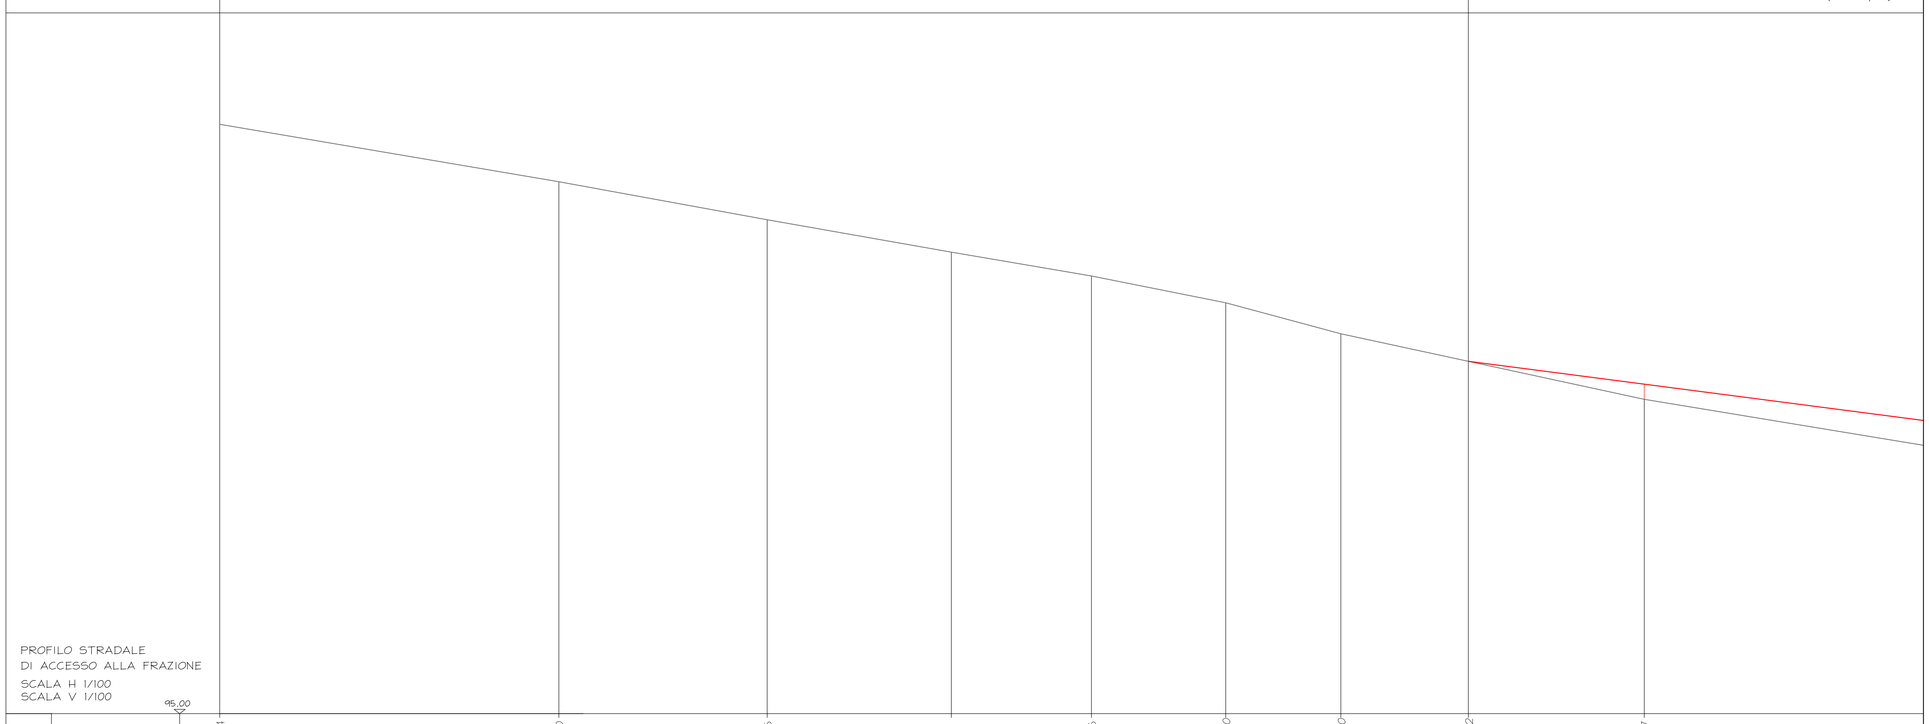

PROFILO STRADALE
DI ACCESSO ALLA FRAZIONE
SCALA H 1/100
SCALA V 1/100

95.00

RILIEVO	Quota terreno	115.94	113.90	112.55	111.40	110.55	109.60	108.50	107.52	106.17		
	Parziale	12.05	7.40	6.54	4.98	4.77	4.09	4.53	6.25	11.41		
	Riferimento	0.00	0.00	sez.19	sez.18	sez.17	sez.16	- - -	sez.15			
PROGETTO	Quota profilo opere	115.94	113.90	112.55	111.40	110.55	109.60	108.50	107.52	106.78		
	Parziale	12.05	7.40	6.54	4.98	4.77	4.09	4.53	6.25	11.41		

LIVELLETTA PROGETTO ELLETTA PIANO STRADA 13 % (ril. 16,6%) | LIVELLETTA PIANO STRADA 5 % | LIVELLETTA PIANO STRADA 5 %

Raccordo circolare: R=250 m – tg=10,0 m – ang.=9,24°

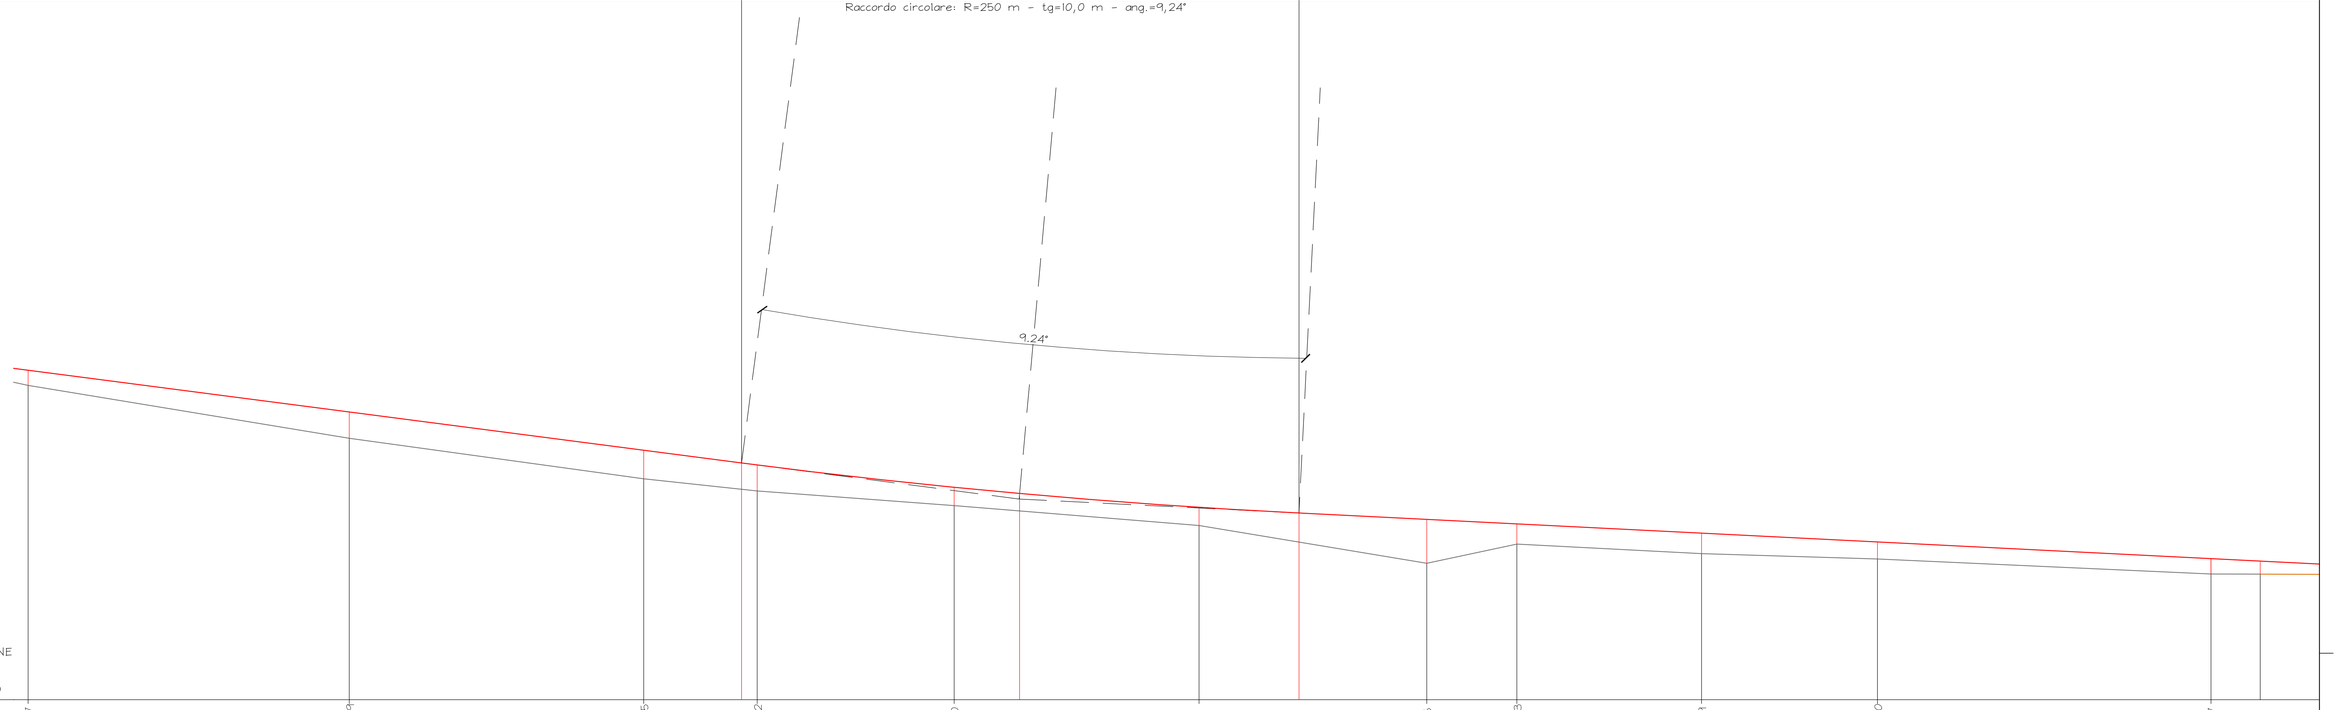

PROFILO STRADALE
DI ACCESSO ALLA FRAZIONE
SCALA H 1/100
SCALA V 1/100

95.00

RILIEVO	Quota terreno	106.17	104.29	102.85	102.42	101.90	101.19	99.85	100.53	100.19	100.00	99.47												
	Parziale	11.41	10.46	4.03	7.00	8.70	8.09	3.20	6.56	6.25	11.85	4.85												
	Riferimento	sez.15	sez.14	sez.13	sez.12	sez.11	sez.10	- - -	sez.9	sez.8	sez.7	sez.6												
PROGETTO	Quota profilo opere	106.78	105.29	103.87	103.41	103.34	102.55	102.33	101.84	101.64	101.40	101.25	100.92	100.60	100.01	99.93								
	Parziale	11.41	10.46	3.47	0.56	7.00	2.32	6.38	3.55	4.54	3.20	6.56	6.25	11.85	1.75	3.10								

LIVELLETTA PROGETTO 5 % | LIVELLETTA PIANO STRADA 0,6 % | Parcheggio sterrato

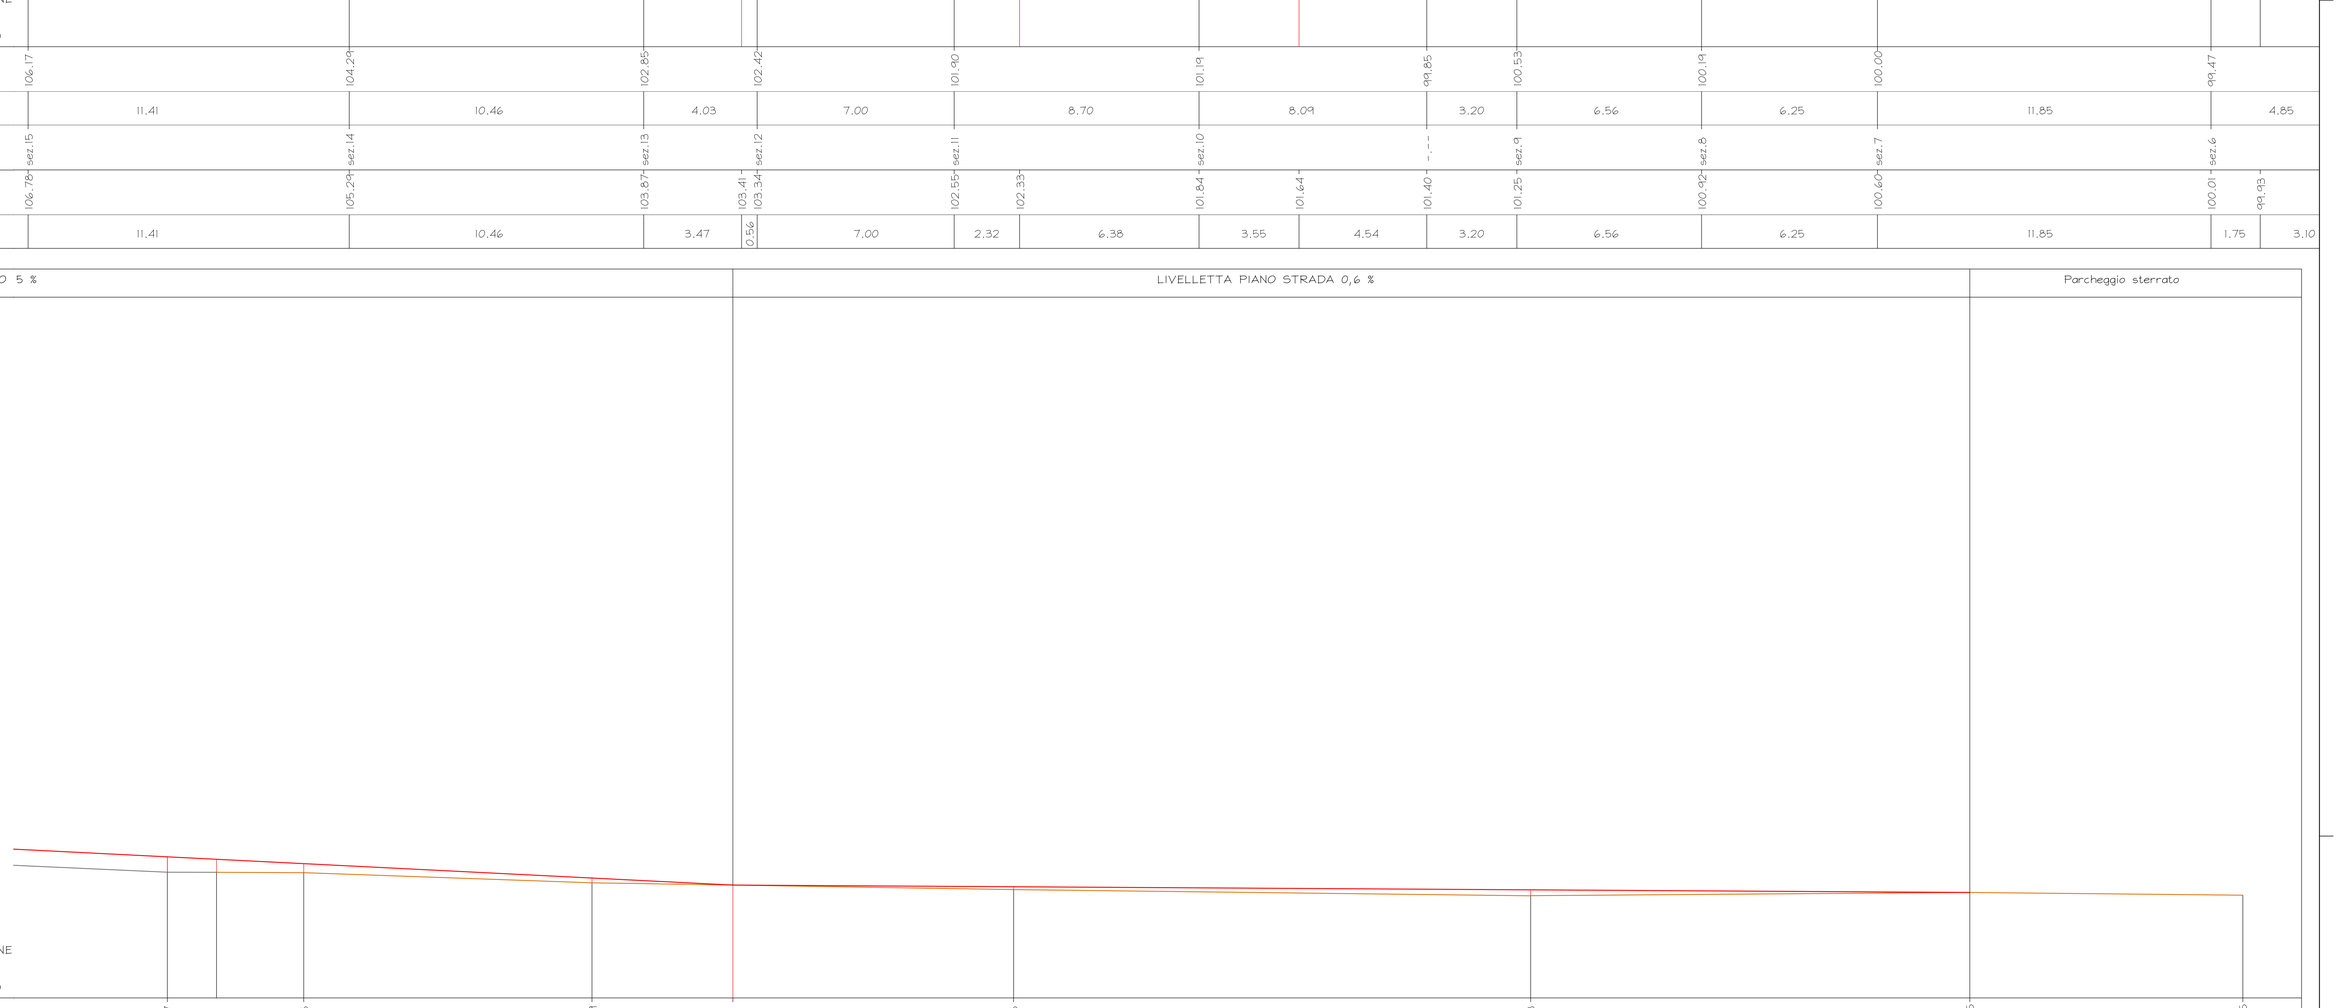

PROFILO STRADALE
DI ACCESSO ALLA FRAZIONE
SCALA H 1/100
SCALA V 1/100

95.00

RILIEVO	Quota terreno	99.47	99.45	99.09	99.01	98.85	98.63	98.75	98.65															
	Parziale	4.85	10.24	5.00	9.98	18.37	15.60	9.70																
	Riferimento	sez.6	sez.5	sez.4	sez.3	sez.2	sez.1	parch.																
PROGETTO	Quota profilo opere	100.01	99.93	99.77	99.26	99.01	98.95	98.84	98.75	98.65														
	Parziale	1.75	3.10	10.24	5.00	9.98	18.37	15.60	9.70															