

Regione Piemonte - Provincia di Vercelli  
**COMUNE DI BOCCIOLETO**

Decreto Legge 21 giugno 2013, n. 69 - Programma "6000 Campanili"

Progetto Esecutivo

# RIFUNZIONALIZZAZIONE DELL'EX-ASILO / SCUOLA ELEMENTARE DI FERVENTO

ELABORATO

# T2

AREA ESTERNA\_SITUAZIONE ESISTENTE

PLANIMETRIA GENERALE  
 SEZIONE

SCALA 1:200  
 SCALA 1:200

DATA PROGETTO:  
 LUGLIO 2014

REVISIONE:  
 REV. 0

**Ing. Marco FAUDA PICHET**


Via Duca D'Aosta, 53 - BORGOSESIA (VC)  
 Tel. +39 0163 21773 - Fax +39 0163 27345  
 e-mail: studio.fauda@studiofauda.com



ID. FILE:  
 AUTOCAD2000\PUBBLICI\Boccioleto\6000campanili Edificio bando 2013\Esecutivo\T2

## PLANIMETRIA AREA ESTERNA

scala 1:200

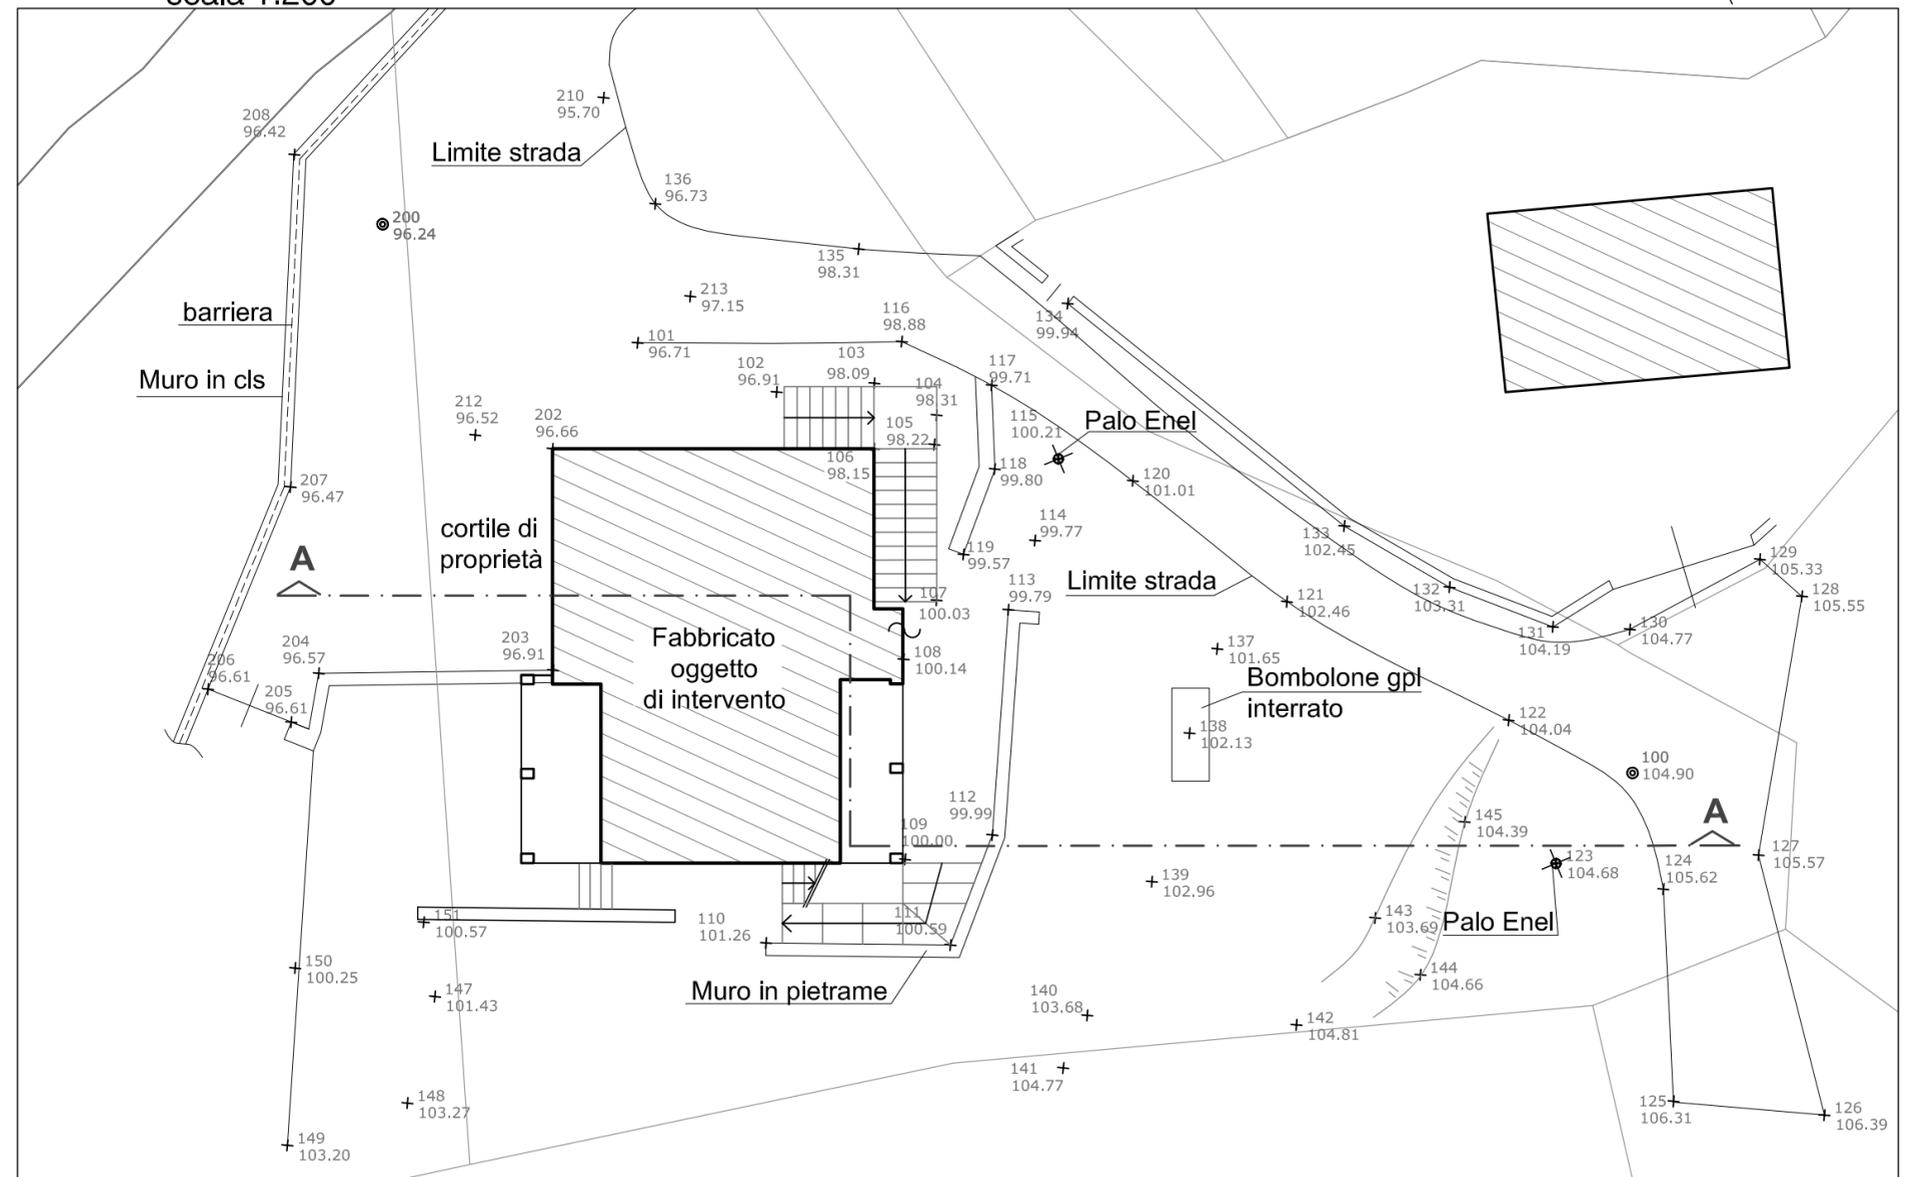

## SEZIONE A-A

scala 1:200

