

Regione Piemonte - Provincia di Vercelli

COMUNE DI BOCCIOLETO

Decreto Legge 21 giugno 2013, n. 69 - Programma "6000 Campanili"

Progetto Esecutivo

RIFUNZIONALIZZAZIONE DELL'EX-ASILO / SCUOLA
ELEMENTARE DI FERVENTO

ELABORATO

T5a

EDIFICIO_SITUAZIONE ESISTENTE

PIANTE
PIANTA DELLA COPERTURA

SCALA 1:50
SCALA 1:100

DATA PROGETTO:
LUGLIO 2014


Ing. Marco FAUDA PICHET

Via Duca D'Aosta, 53 - BORGOGESIA (VC)
Tel. +39 0163 21773 - Fax +39 0163 27345
e-mail: studio.fauda@studiafauda.com


REVISIONE:
REV. 0

ID. FILE:
AUTOCAD2000\PUBLIC\Boccioleto\6000campanili Edificio bando 2013\Esecutivo\T5a


PIANO SEMINTERRATO - SCALA 1:50

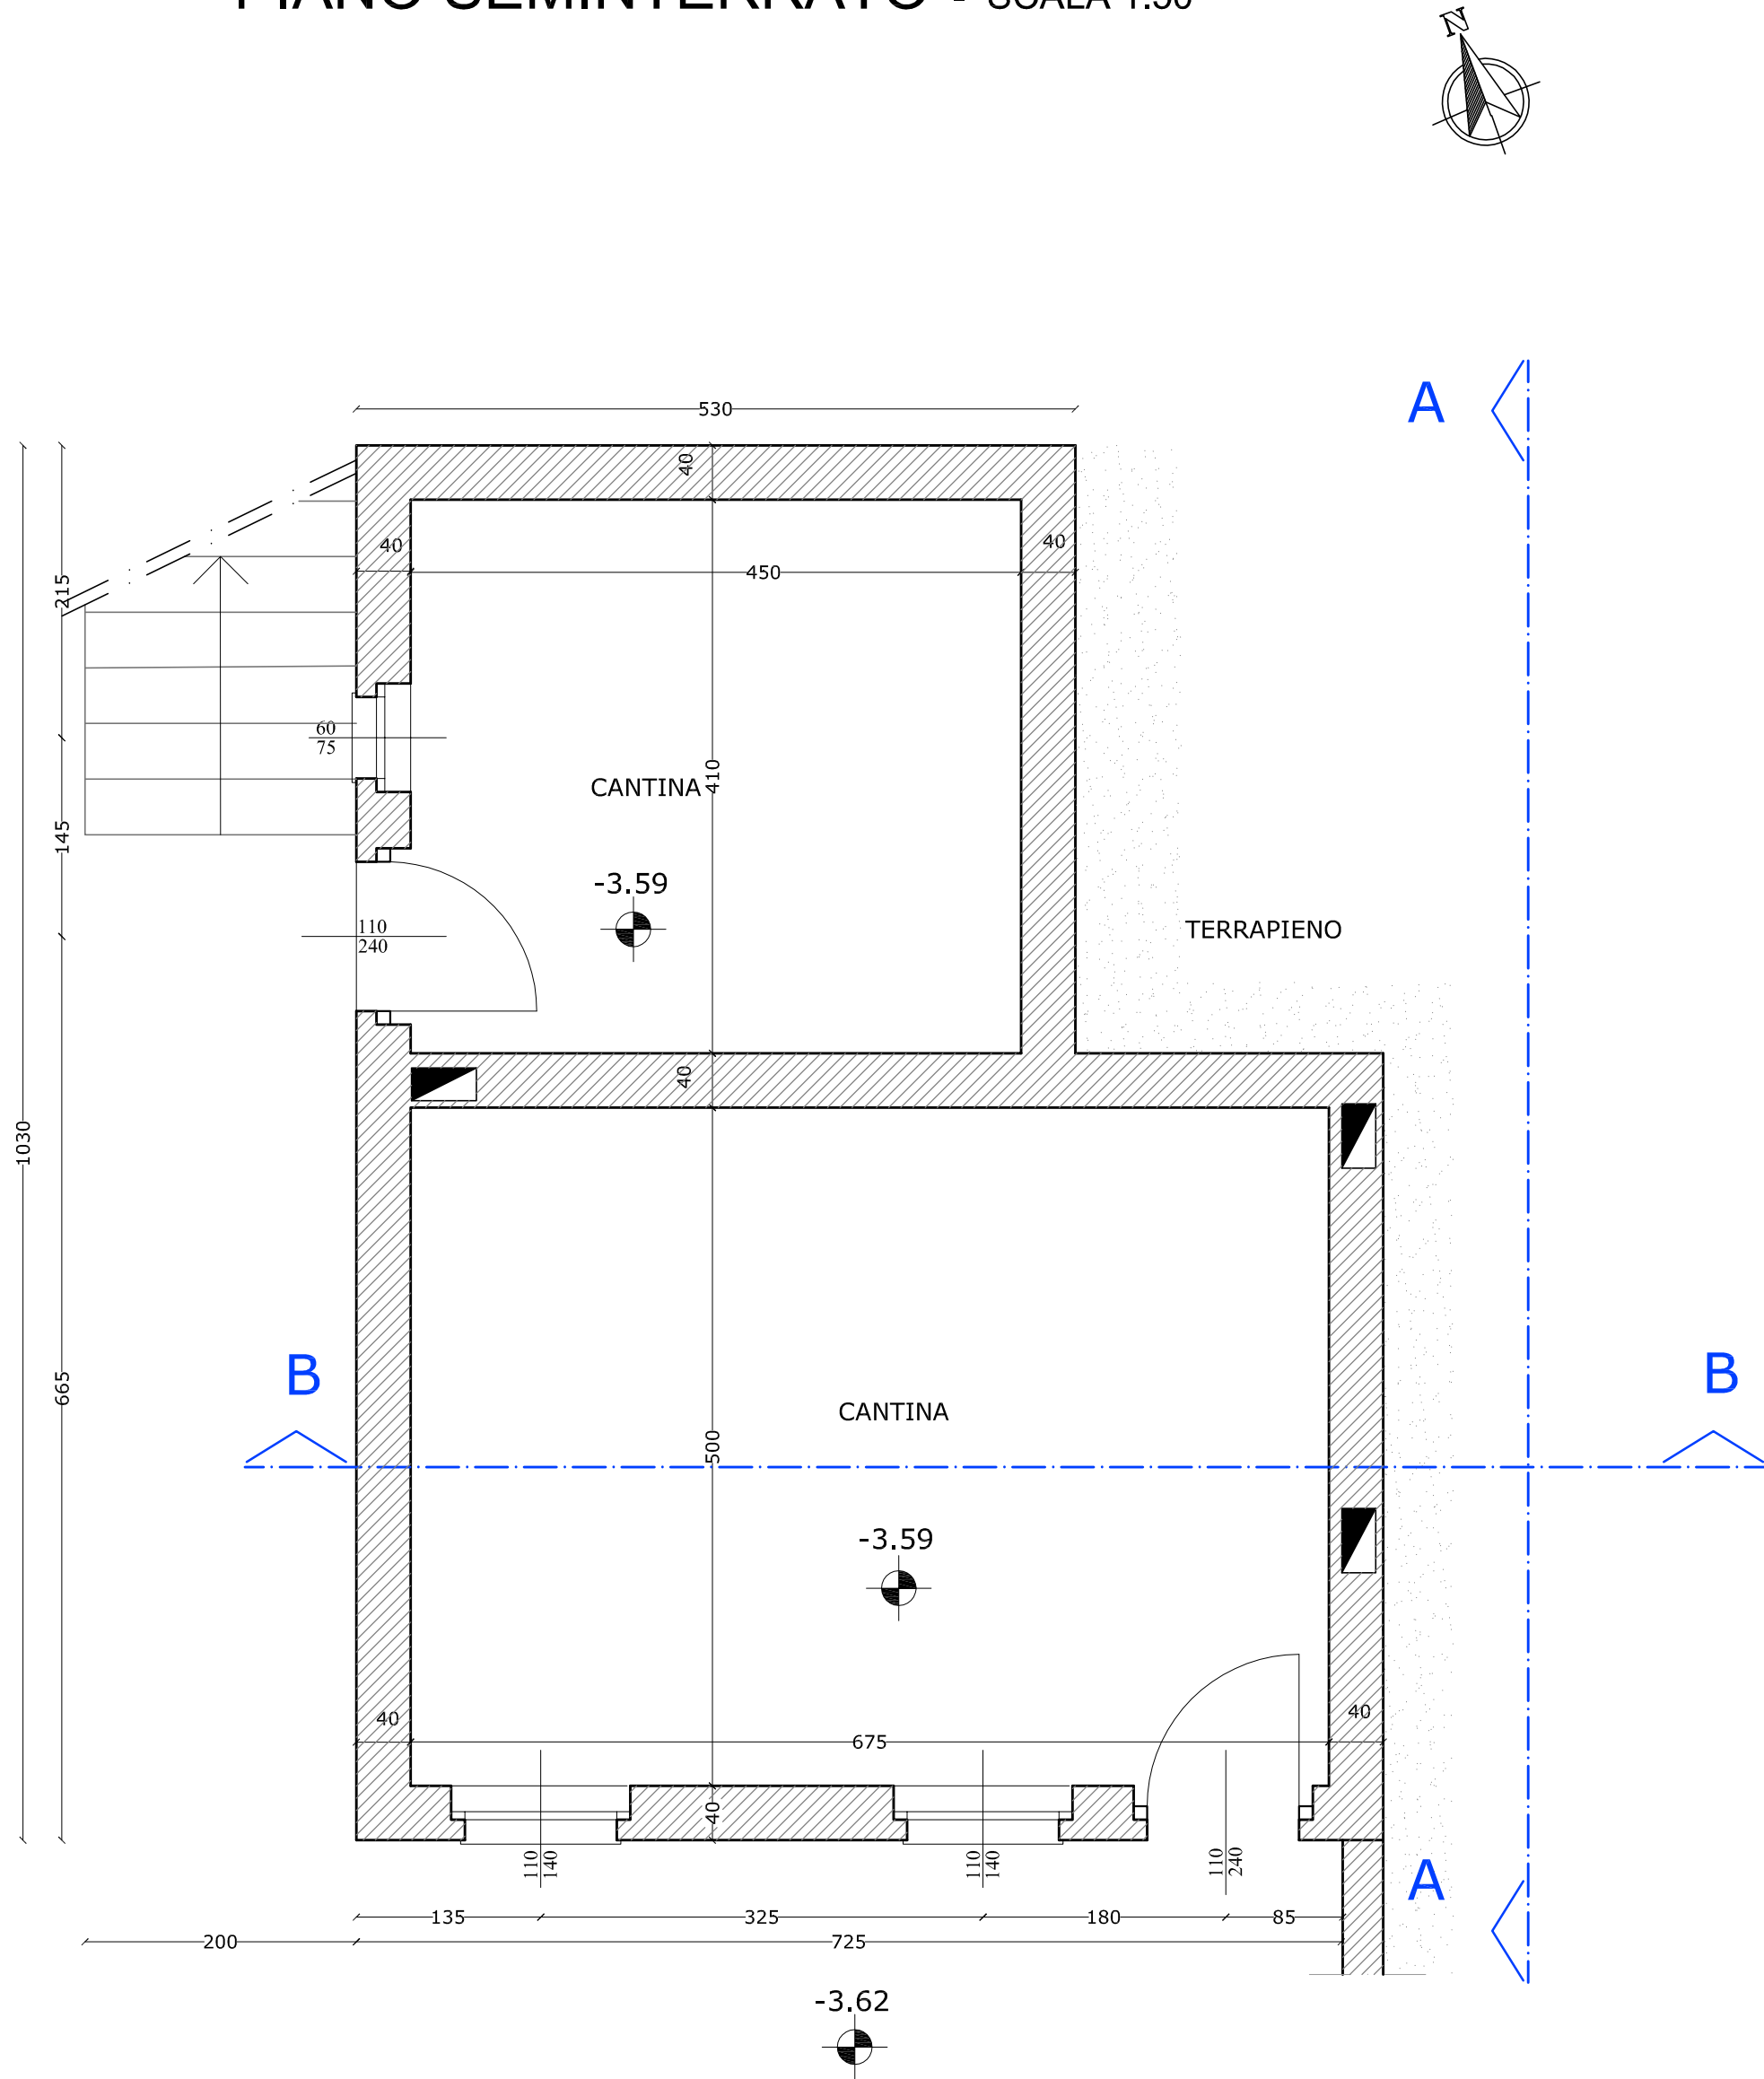


PIANO PRIMO - SCALA 1:50

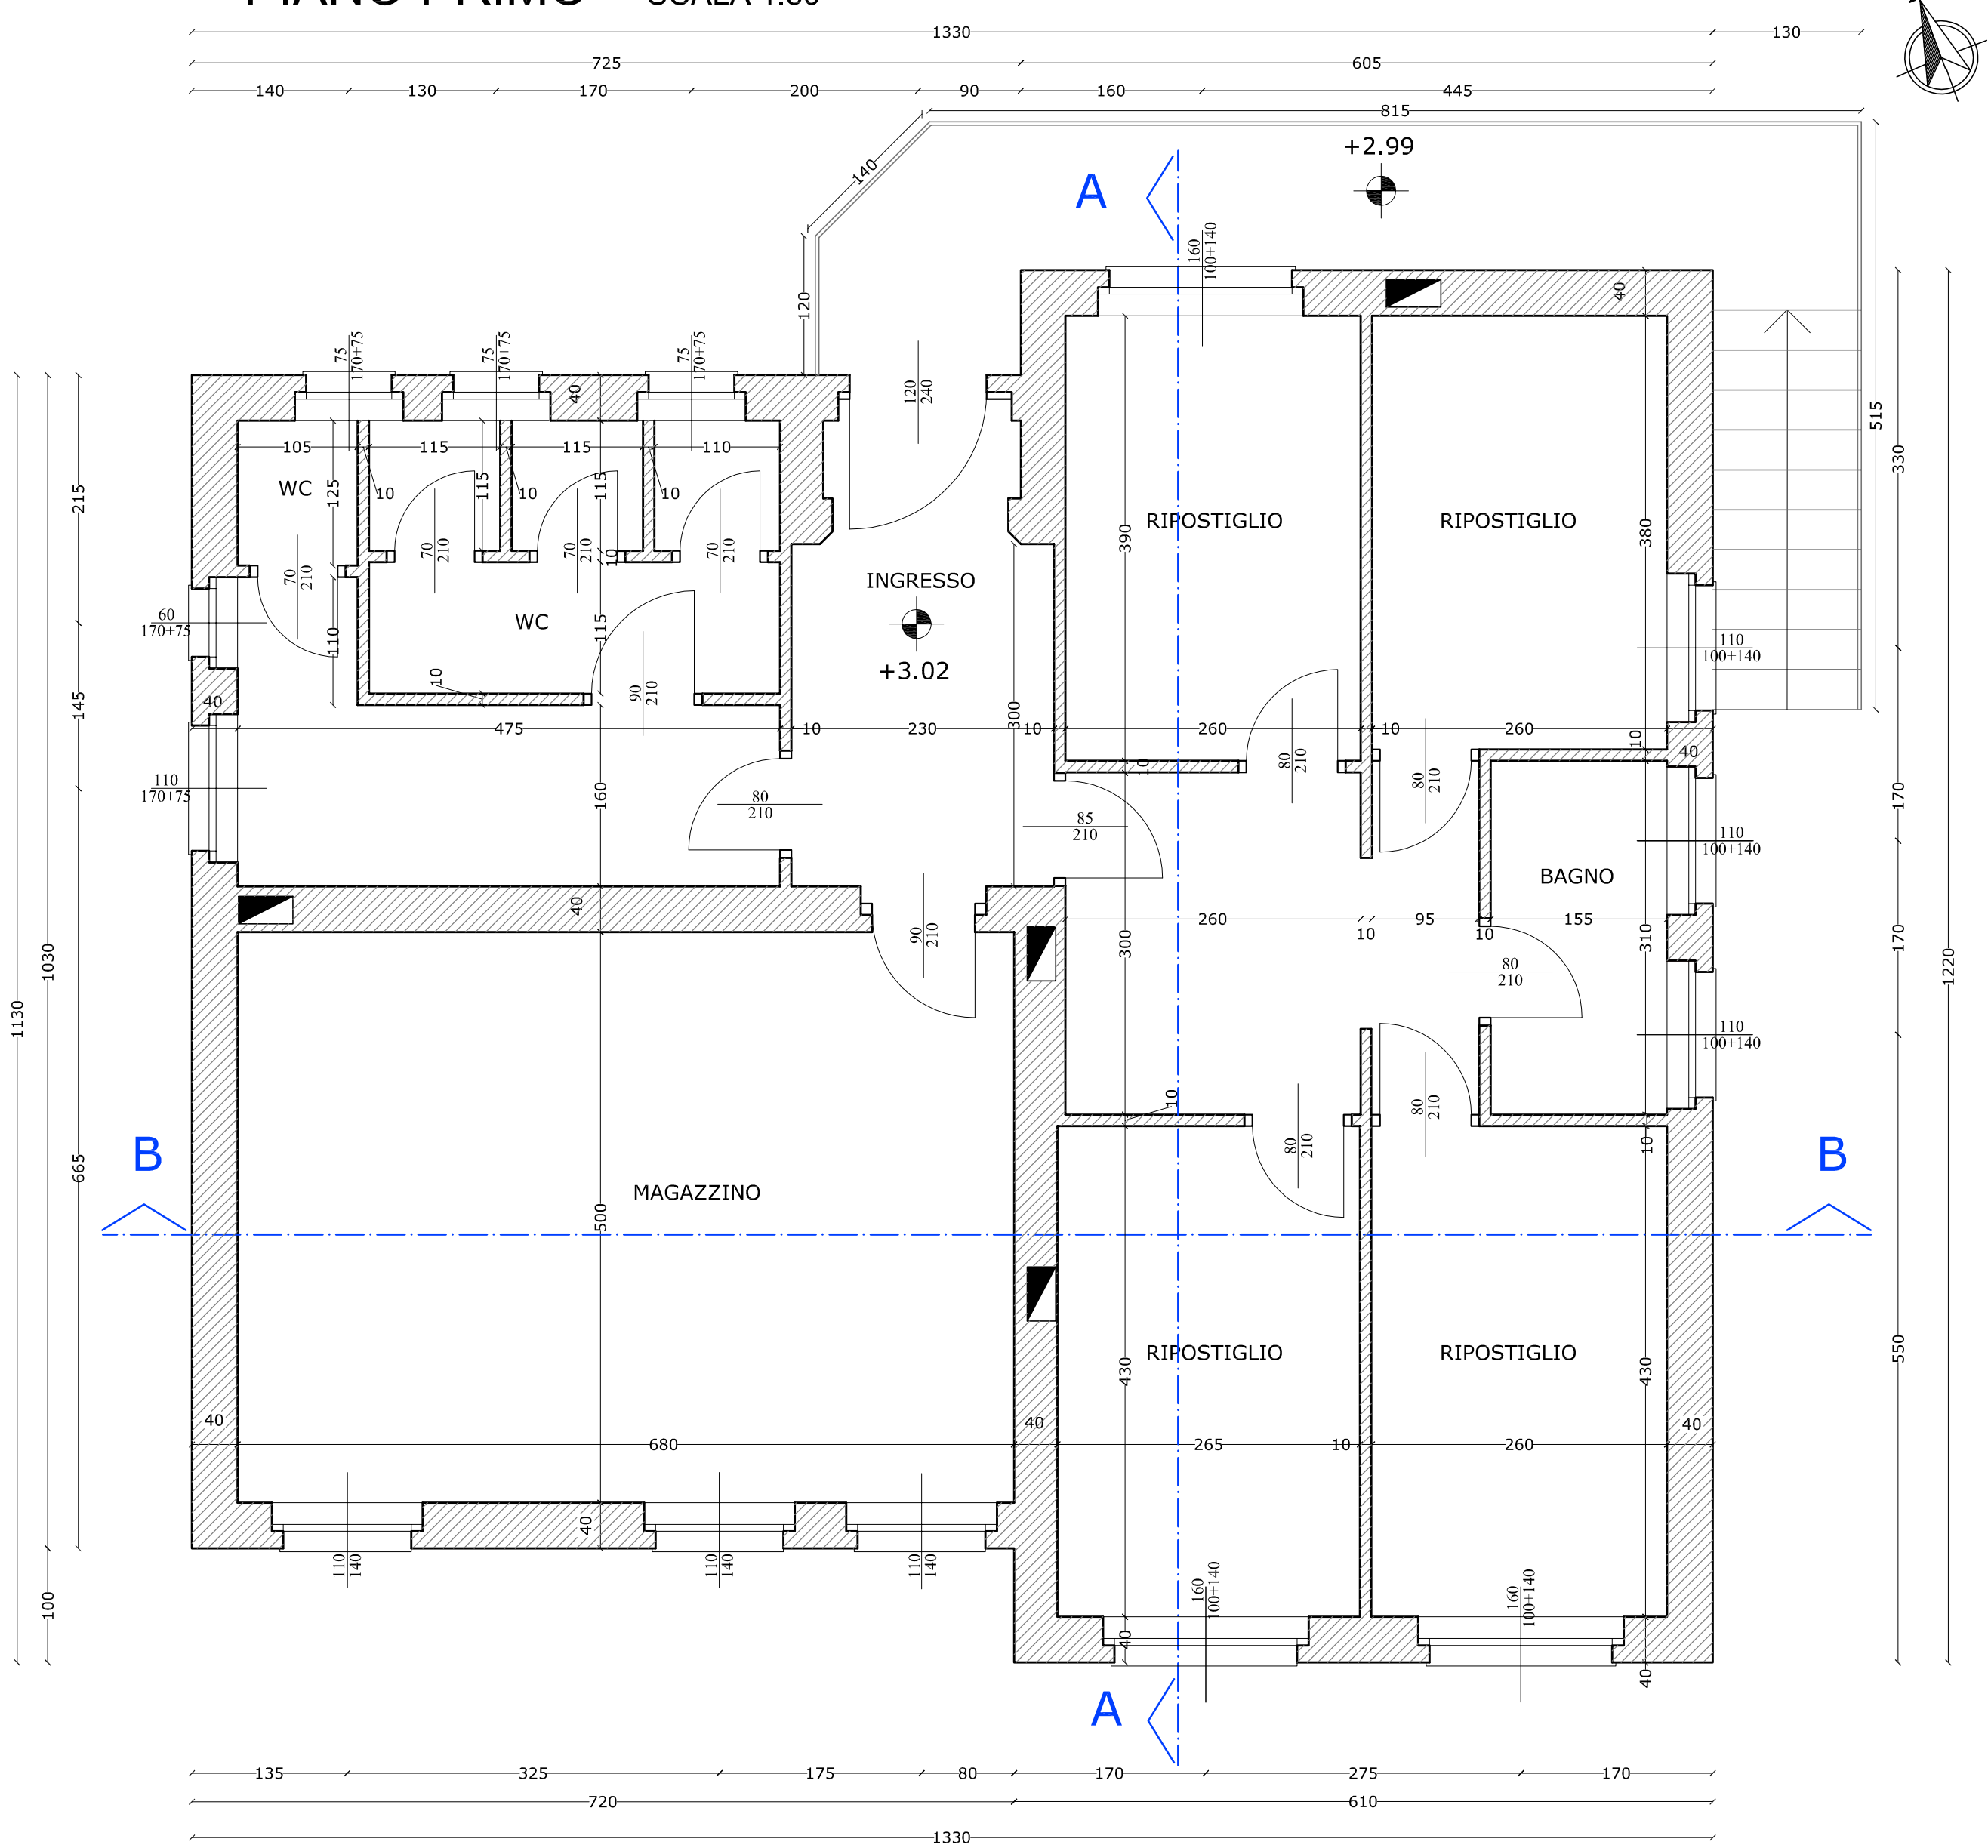


PIANTA DELLA COPERTURA - scala 1:100

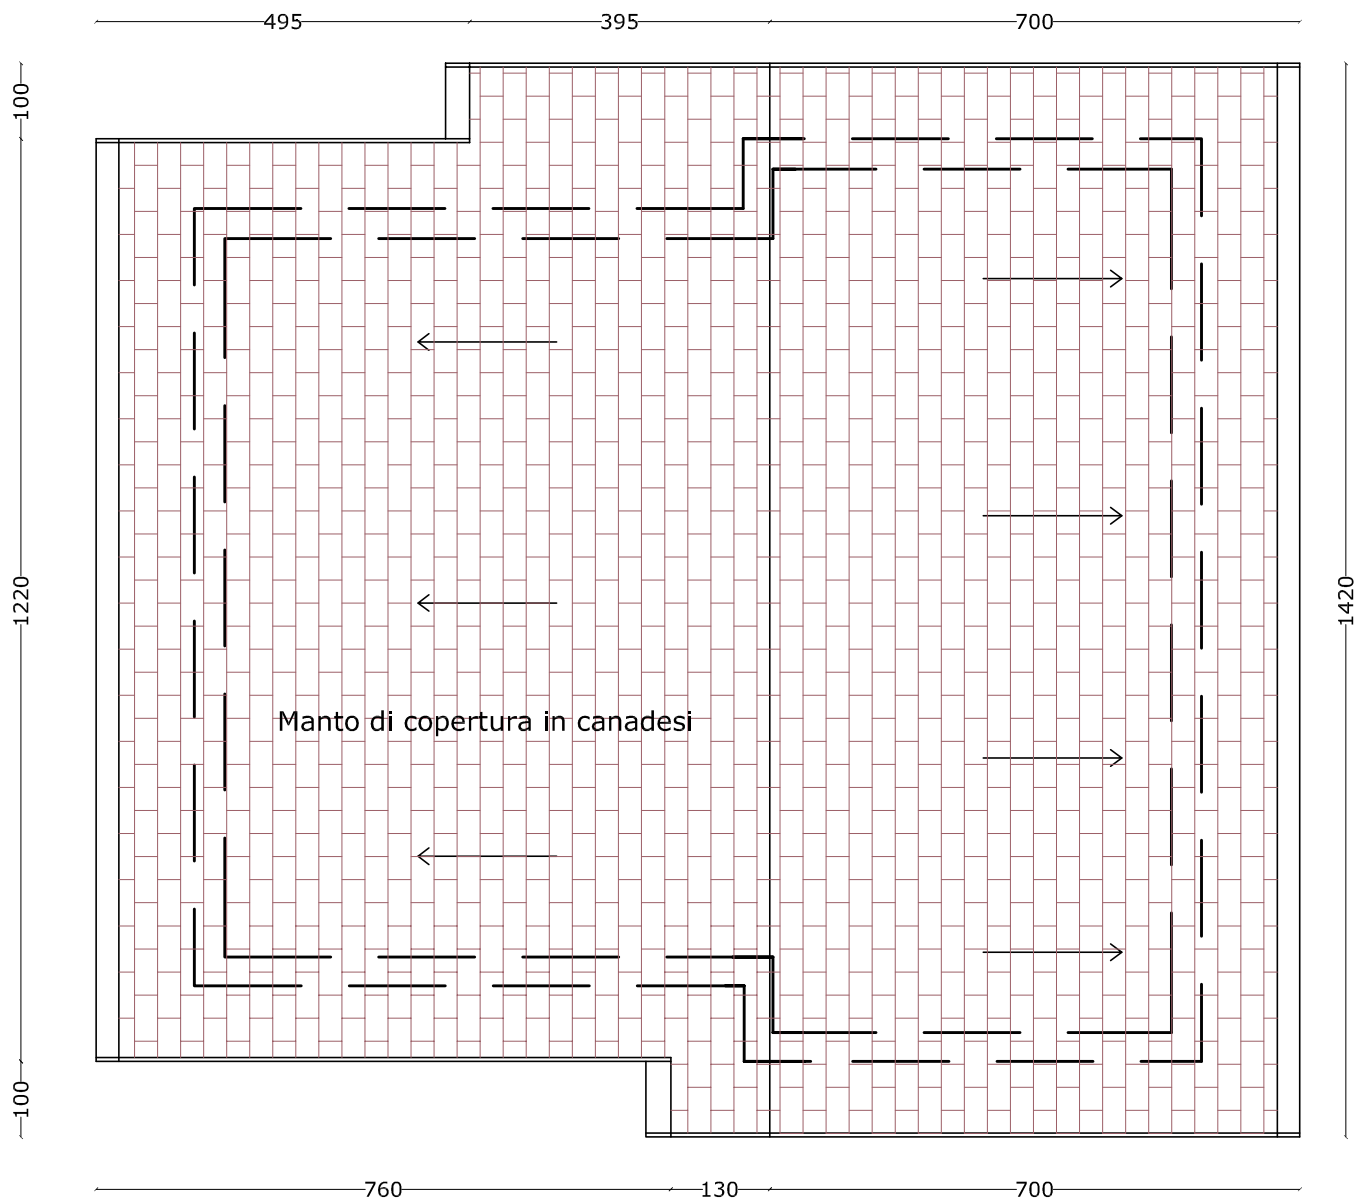

PIANO TERRENO - SCALA 1:50

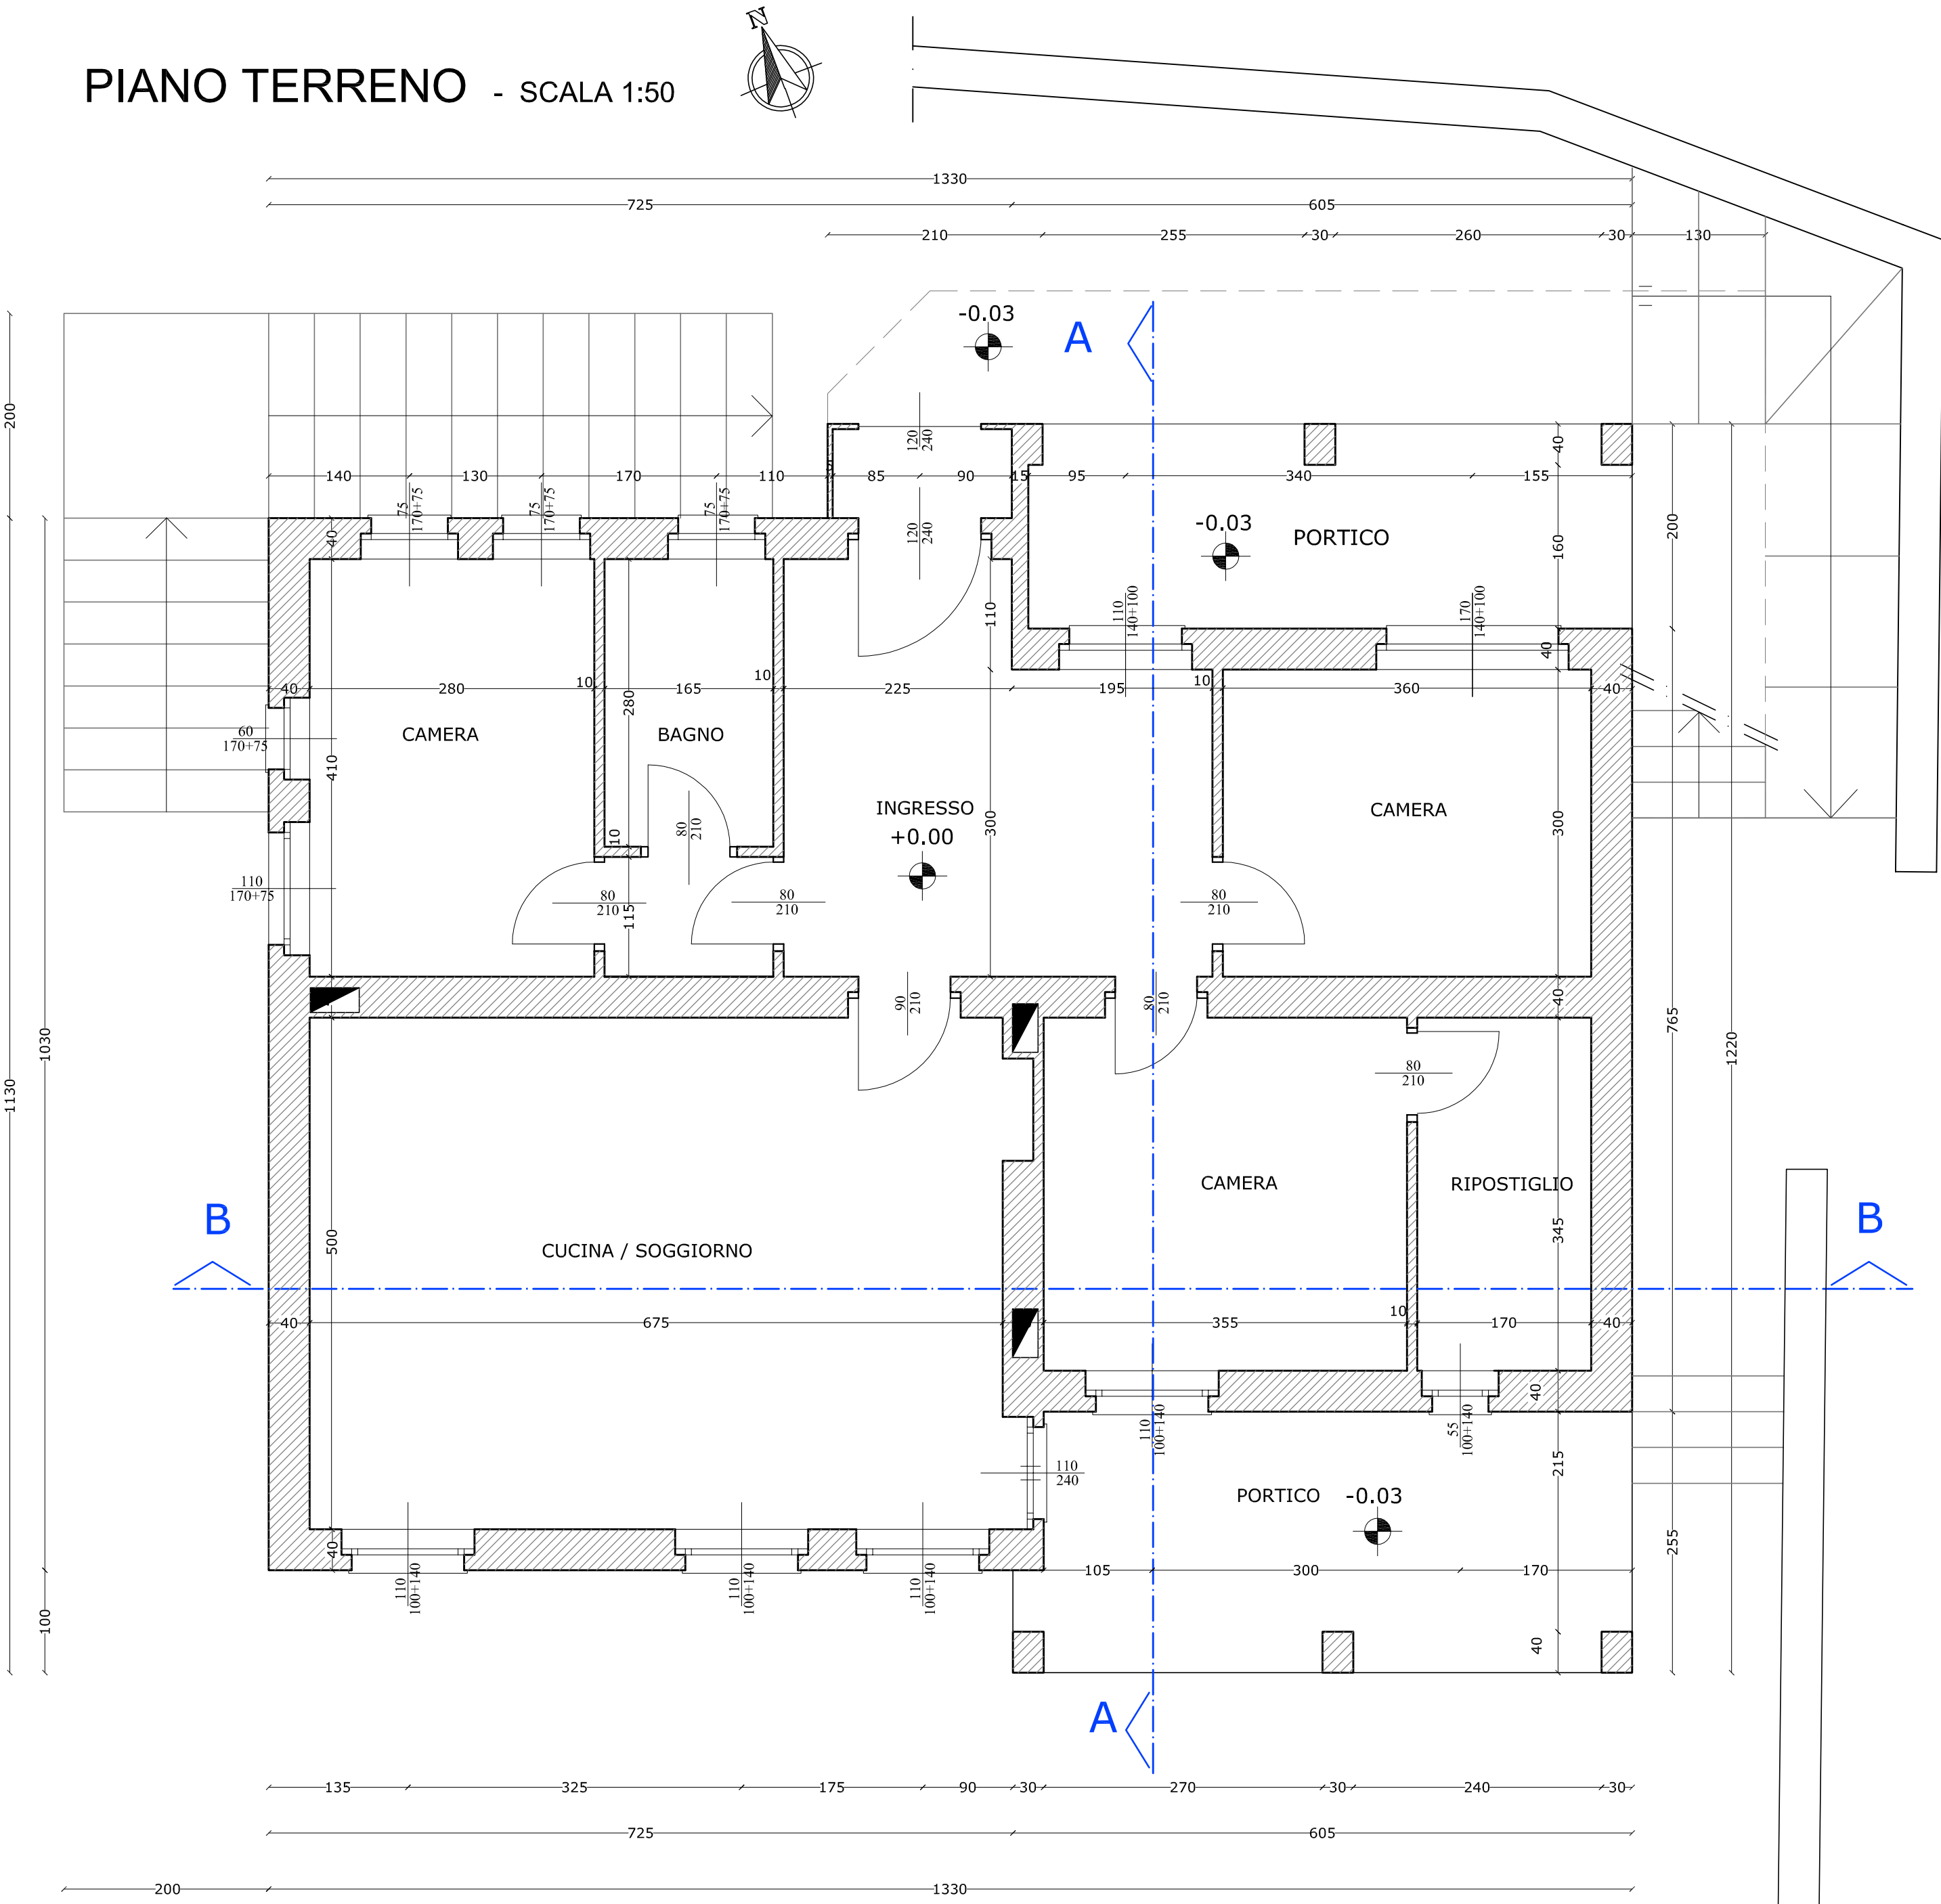

PIANO SOTTOTETTO - SCALA 1:50

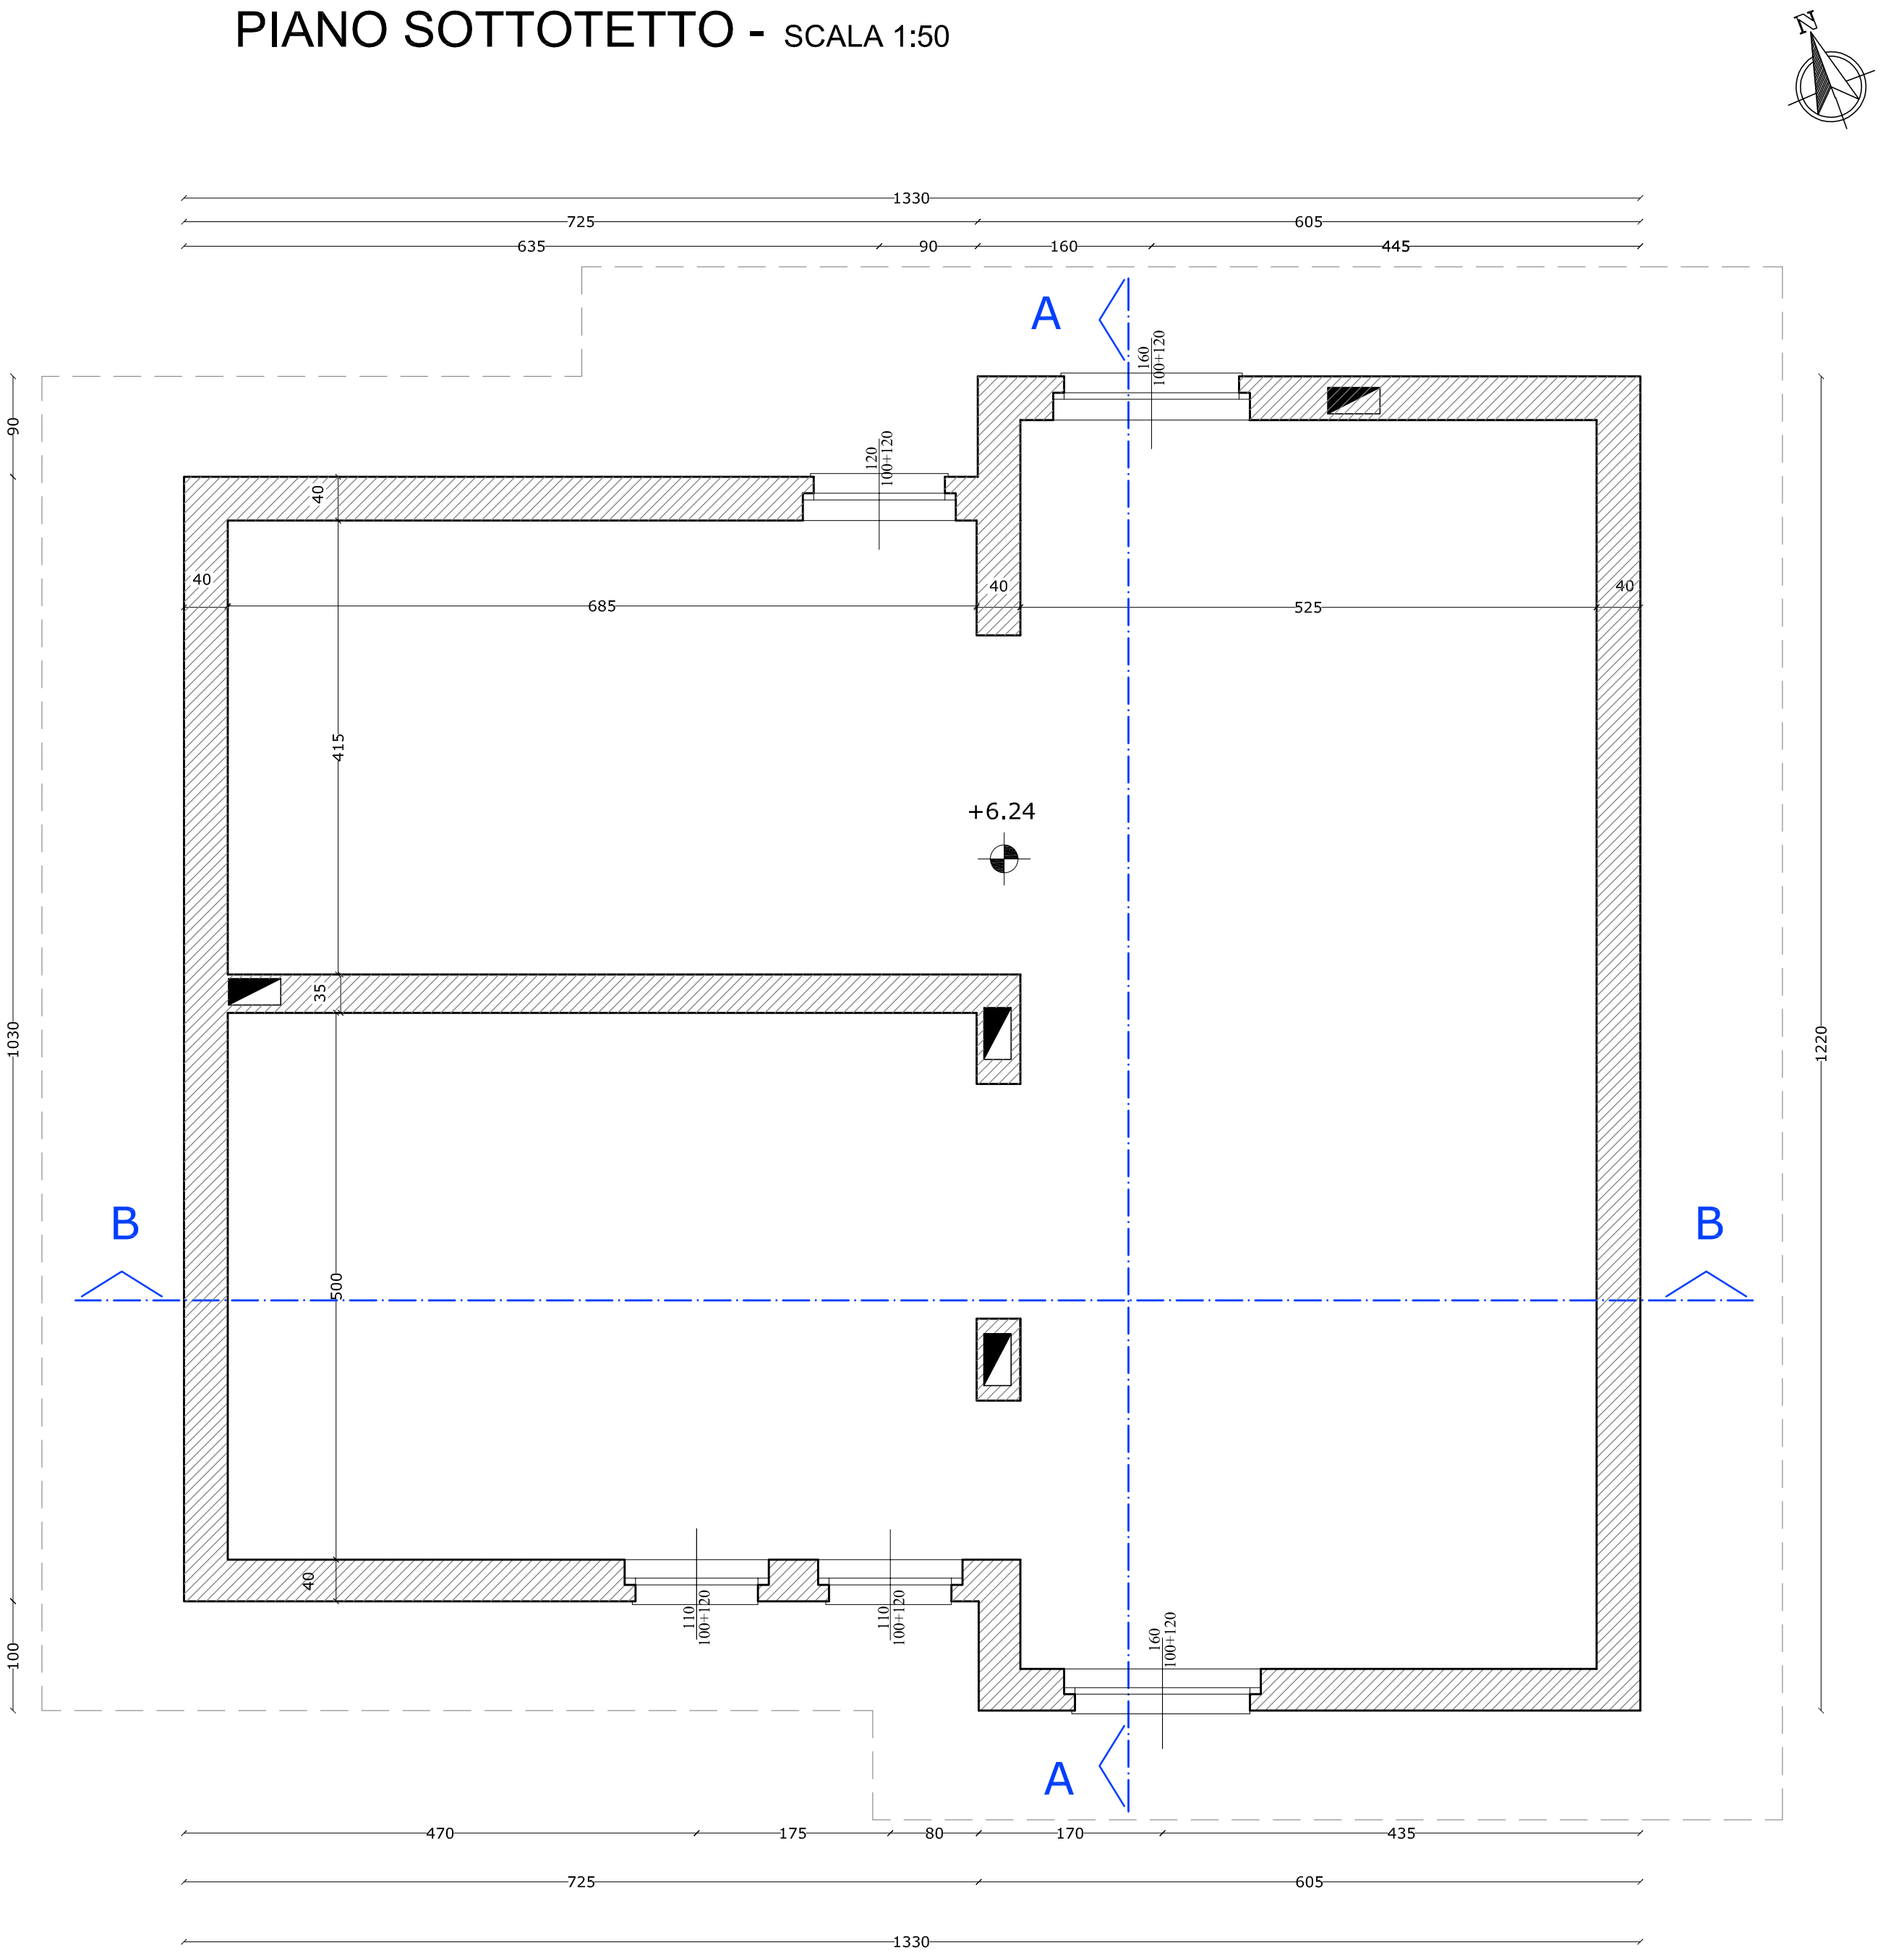

LEGENDA

- Manto di copertura in canadesi
- Muratura in laterizio