

RIFUNZIONALIZZAZIONE DELL'EX-ASILO / SCUOLA
ELEMENTARE DI FERVENTO

EDIFICIO, SITUAZIONE FUTURA

PIANTE CON USO FUNZIONALE

SCALA 1:50

ELABORATO
T7a

Ing. Marco FAUDA PICHEI

Via Duca D'Aosta, 55 - BORGOSSA (VC)
Tel. +39 0163 21773 - Fax +39 0163 27345
e-mail: studio.lauda@studiodauda.com

PROIEZIONE:
REV. 0

ID FILE:
AUTOCAD2000/PUBBLICIBocciolo6000campaniliEdificioBandoc2013EsecutivoT7a



TABELLA RAPPORTI AEROLUCCINANTI

n = rapporto aeroluccinante = sup. finestre / sup.pavimento


LOCALITÀ	SUP. LOCALITÀ (mq)	SUP. FINESTRA (mq)	RAFFORZO AEROLUCCINANTE (mq)
PIANO SOTTOTETTO			
Zona giorno comune	19.90	1.00x1.40=1.40 1.00x2.40=2.40	3.80 3.80/19.90=0.190 VERIFICATO
PIANO TERRA			
Appartamento 1	15.17	0.70x0.90=0.63 1.00x1.40=1.40	2.03 2.03/15.17=0.133 VERIFICATO
Appartamento 2	22.52	1.00x1.40=1.40 1.00x2.40=2.40	3.80 3.80/22.52=0.168 VERIFICATO
Appartamento 3	18.45	1.00x2.40=2.40 2.00x1.40=2.80	4.36 4.36/18.45=0.236 VERIFICATO
Appartamento 4	18.82	0.70x1.40=0.98 1.00x1.40=1.40	2.38 2.38/18.82=0.125 VERIFICATO
PIANO PRIMO			
Appartamento 4	16.07	0.70x0.90=0.63 1.00x1.40=1.40	2.03 2.03/16.07=0.126 VERIFICATO
Appartamento 5	25.35	1.00x1.40=1.40 1.00x2.40=2.40	3.80 3.80/25.35=0.150 VERIFICATO
Appartamento 6	21.36	1.00x2.40=2.40 1.00x1.40=1.40	4.78 4.78/21.36=0.223 VERIFICATO
Appartamento 7	19.11	0.70x1.40=0.98 1.00x1.40=1.40	2.38 2.38/19.11=0.125 VERIFICATO
SOTTOTETTO			
Appartamento 8	16.07	2.00x0.90=1.80 1.00x1.40=1.40	2.06 2.06/16.07=0.128 VERIFICATO
Appartamento 9	25.64	1.00x1.40=1.40 1.00x2.40=2.40	3.80 3.80/25.64=0.148 VERIFICATO
Appartamento 10	21.29	0.70x1.40=0.98 1.00x2.40=2.40	4.78 4.78/21.29=0.224 VERIFICATO
Appartamento 11	19.11	0.70x1.40=0.98 1.00x1.40=1.40	2.38 2.38/19.11=0.125 VERIFICATO

ALLOGGIO	SUPERFICIE mq	POSTI LETTO	COTTURA	WC	ANTI-WC	NOTE
1	15.17	2	X	X	X	PER DISABILI
2	22.52	2	X	X	X	PER DISABILI
3	36.91	2	X	X	X	PER DISABILI
4	16.07	2	X	X	X	PER DISABILI
5	25.25	2	X	X	X	PER DISABILI
6	21.36	2	X	X	X	PER DISABILI
7	19.11	2	X	X	X	PER DISABILI
8	16.07	2	X	X	X	PER DISABILI
9	25.64	2	X	X	X	PER DISABILI
10	21.29	2	X	X	X	PER DISABILI
11	19.11	2	X	X	X	PER DISABILI
TOTALE POSTI LETTO		22				
P. SEMINT.	20					


LEGENDA

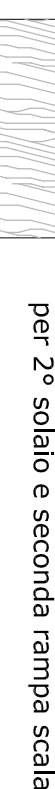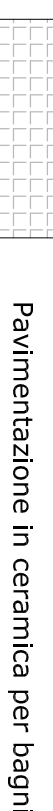


PIANO SEMINTERATO - SCALA 1:50

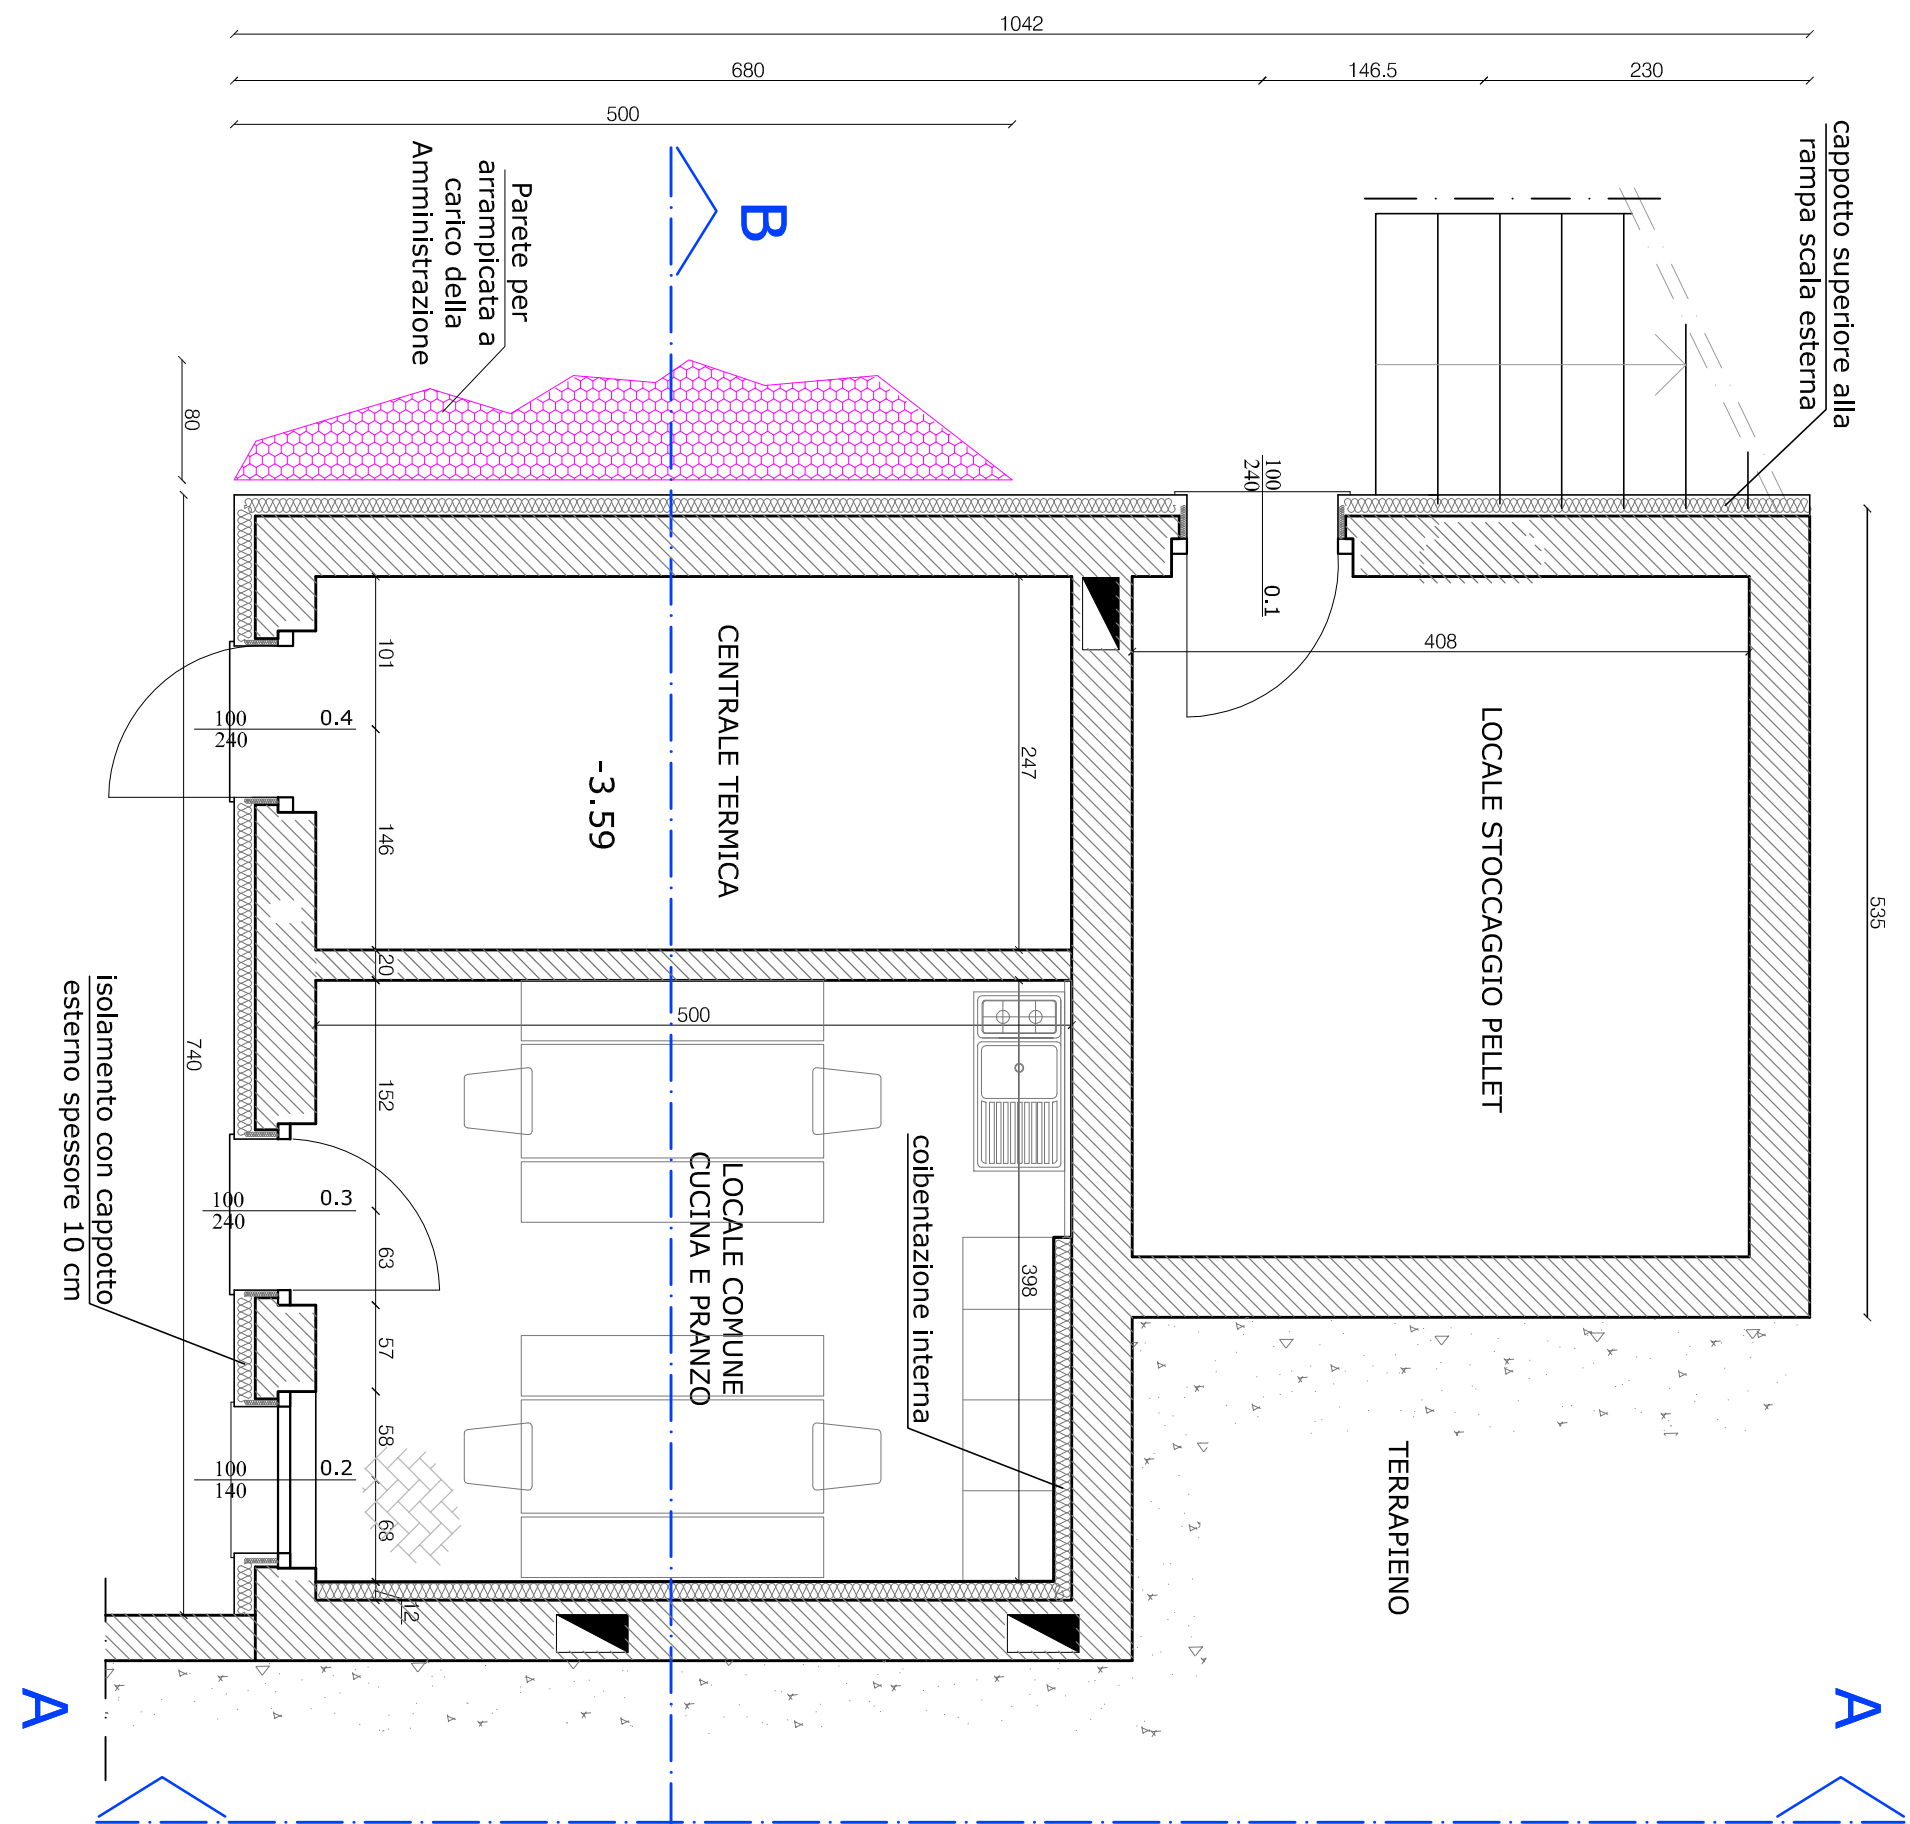

PIANO TERRENO - SCALA 1:50

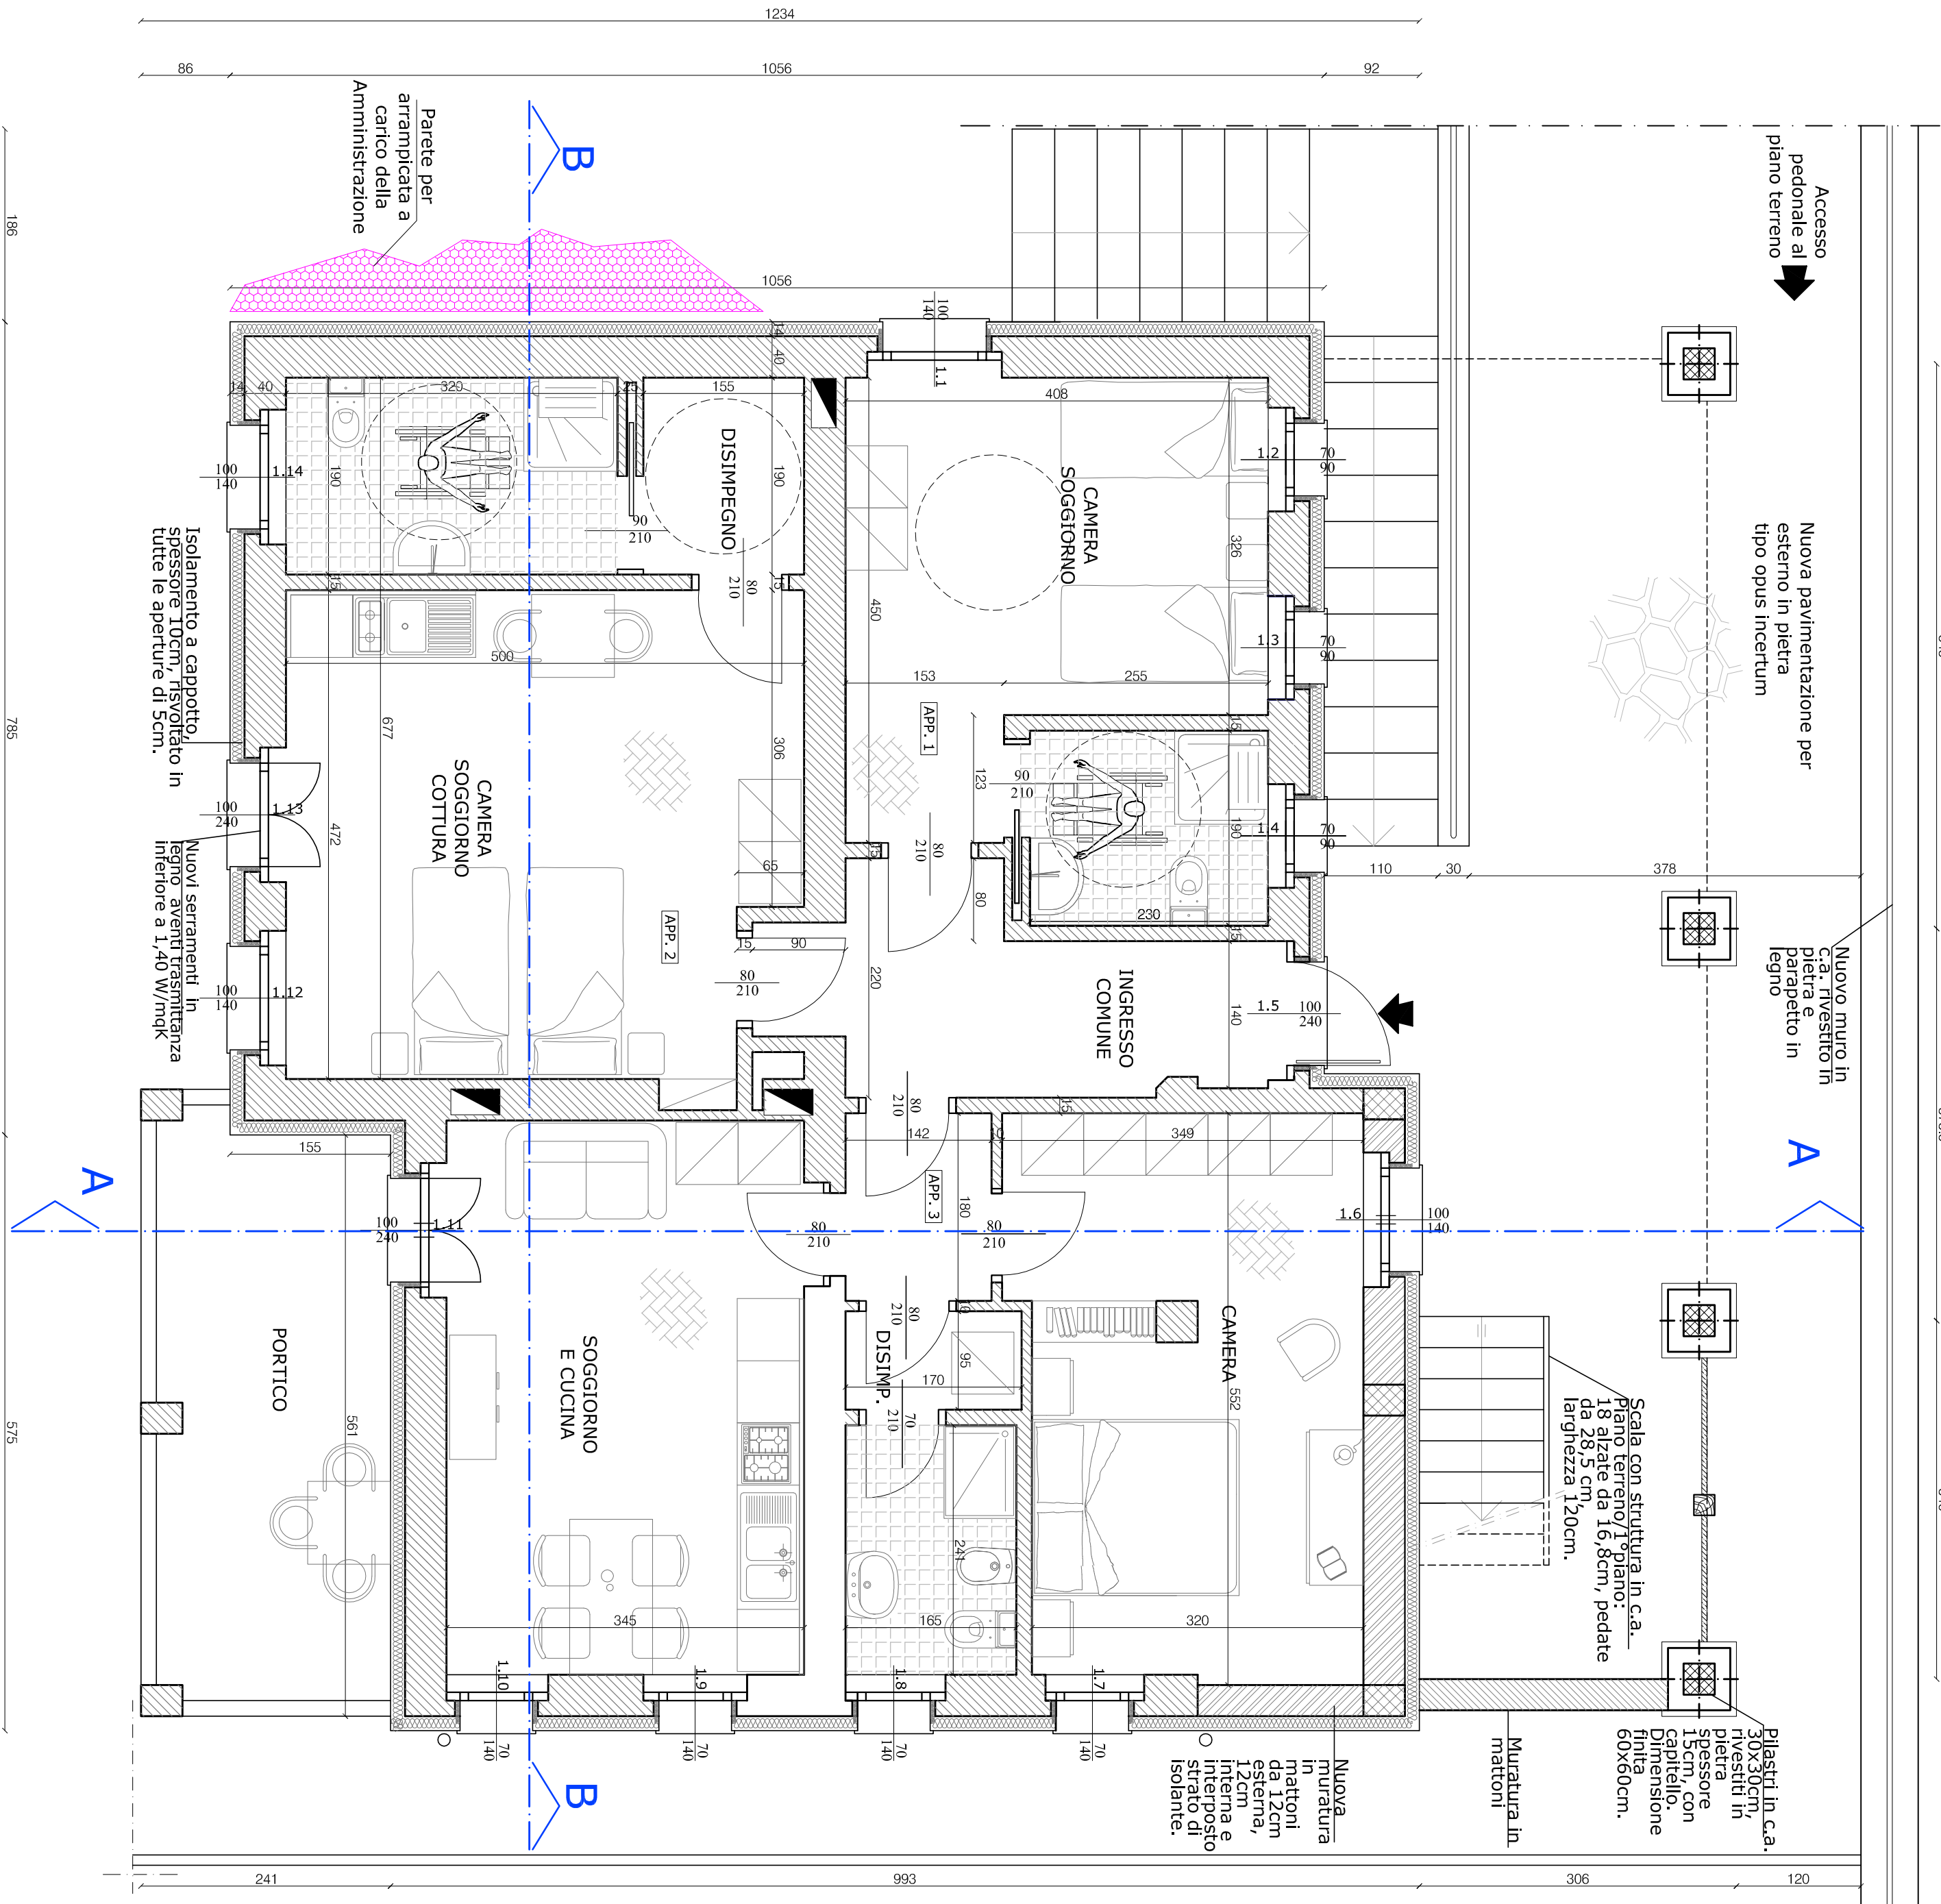

PIANO PRIMO - SCALA 1:50

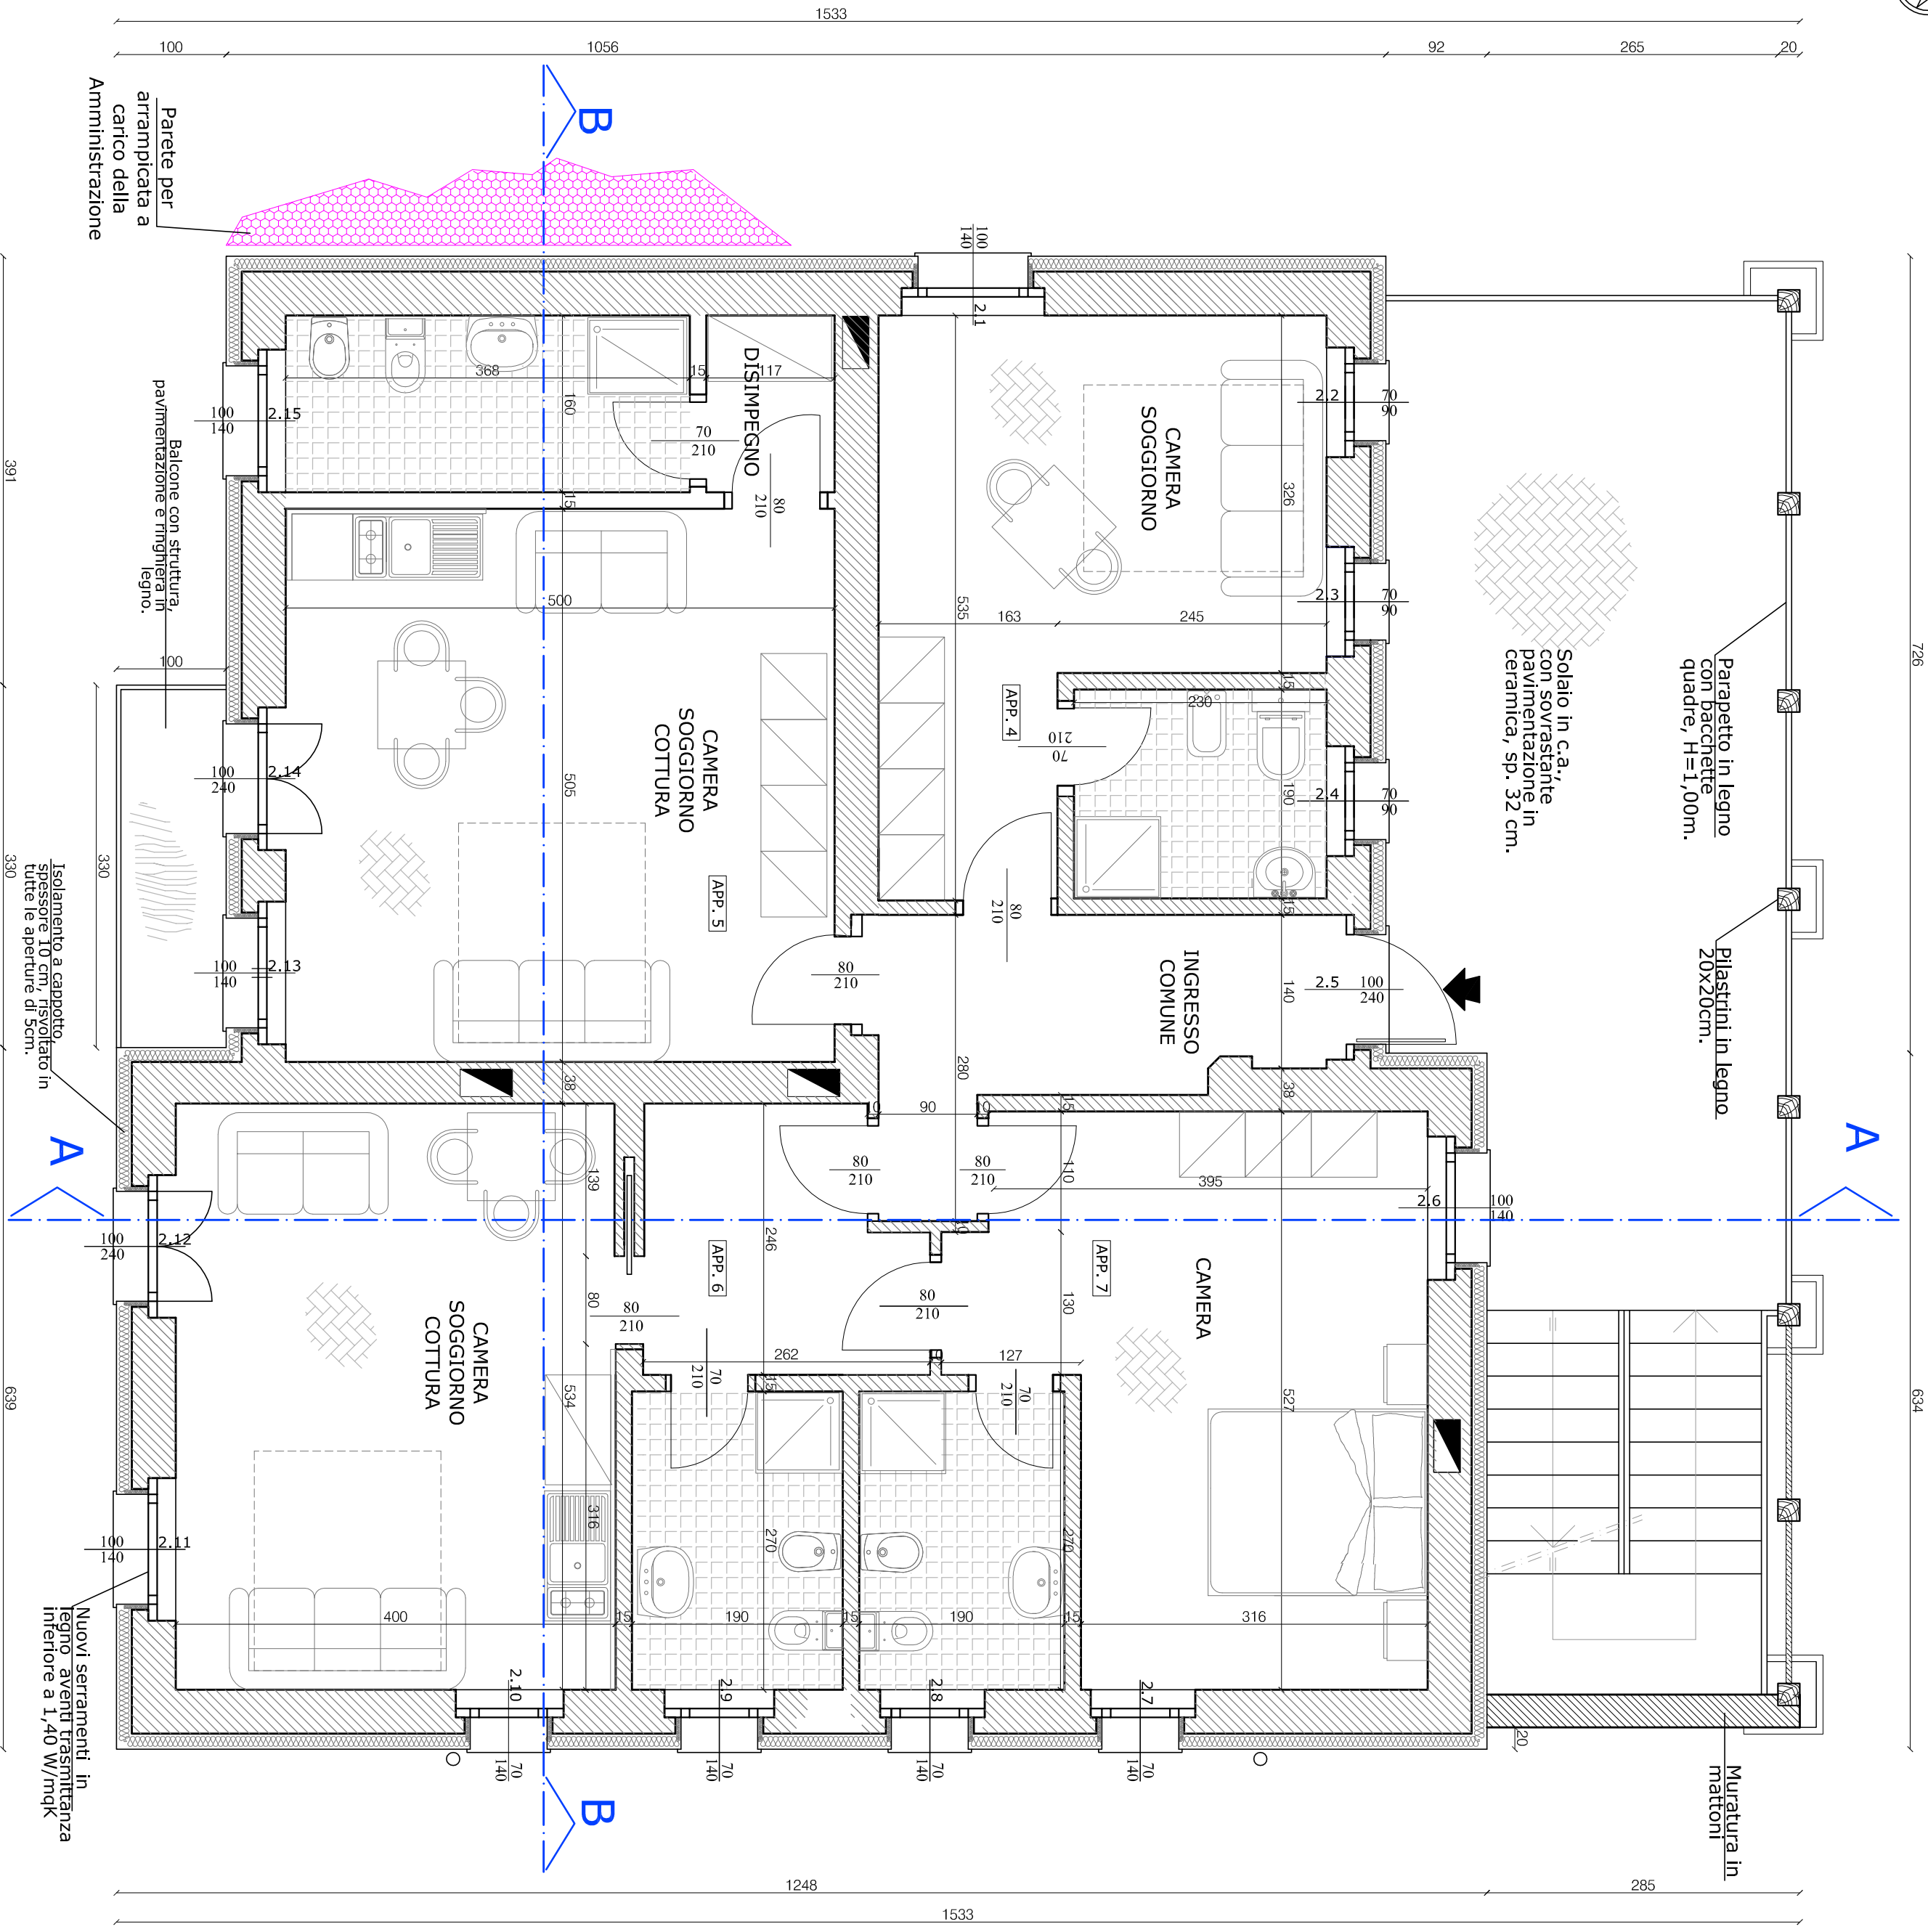

PIANO SOTTOTETTO - SCALA 1:50

